


▼ Andar Térreo

ÁREA TOTAL: 115.88 m² • ÁREA DE MORADIA: 115.88 m² • CÔMODOS: 7

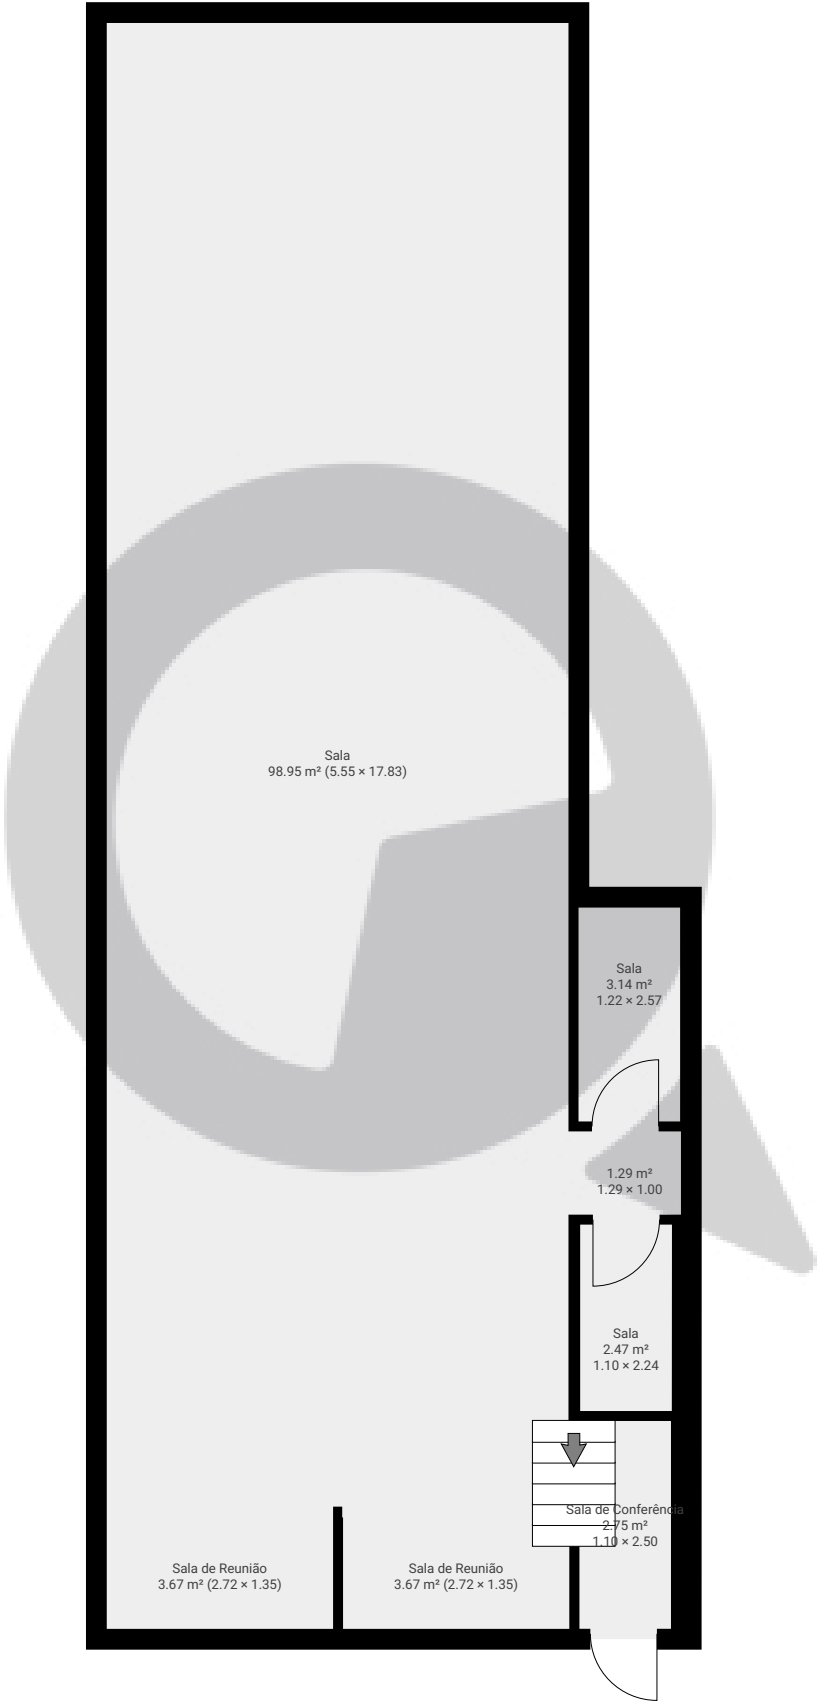

▼ 1º Piso

ÁREA TOTAL: 97.95 m² • ÁREA DE MORADIA: 97.95 m² • CÔMODOS: 8

