



▼ Andar Térreo

ÁREA TOTAL: 62.28 m² • ÁREA DE MORADIA: 62.28 m² • CÔMODOS: 3

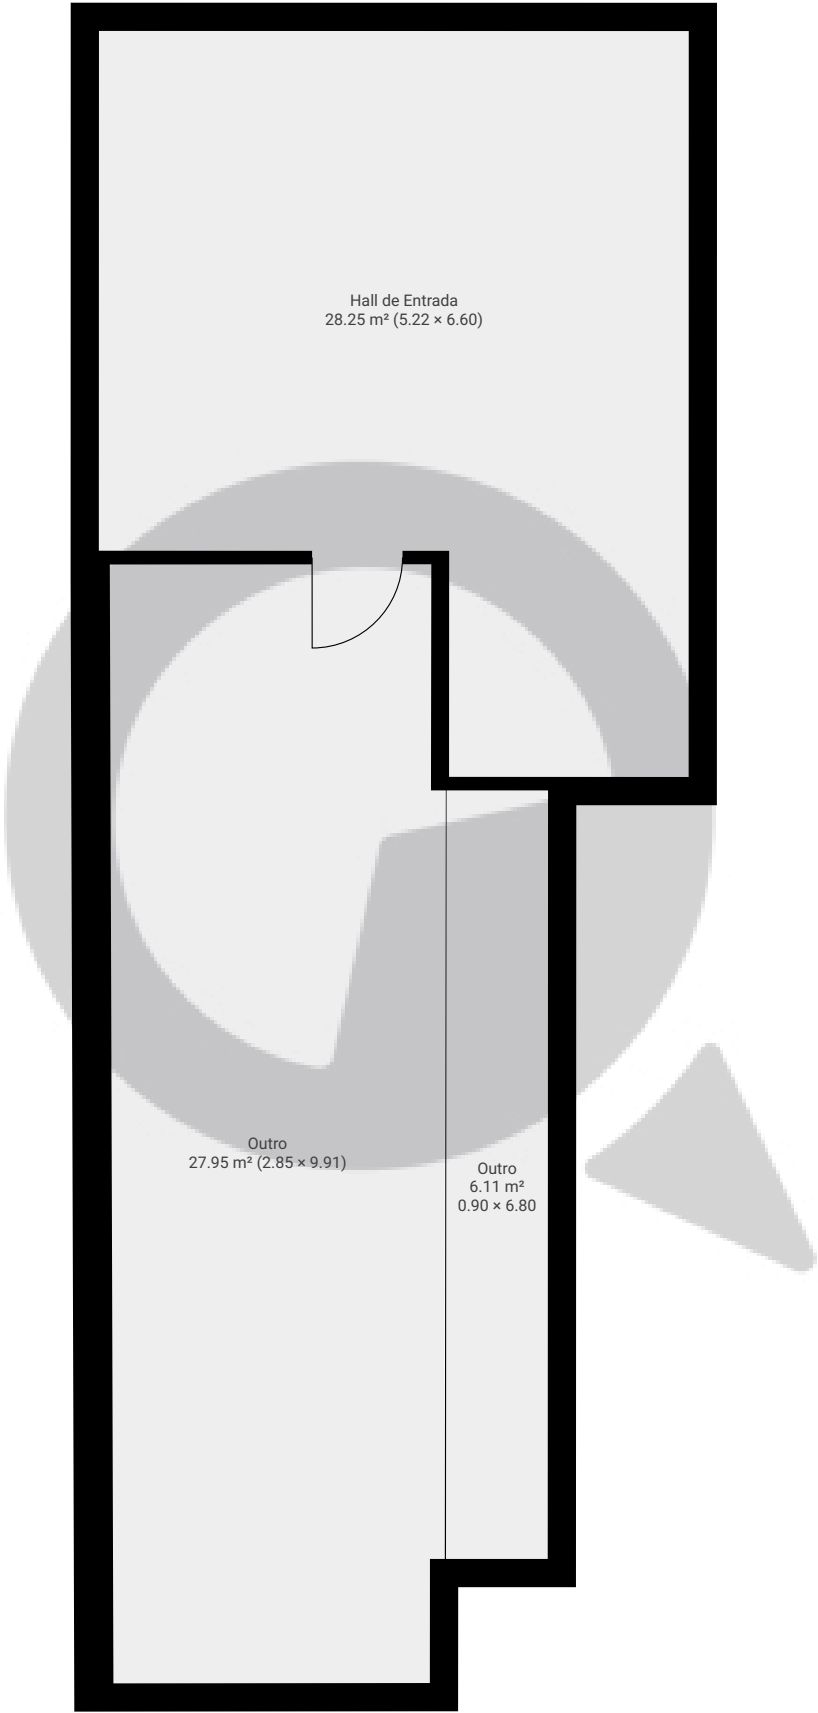


ESTA PLANTA É FORNECIDA SEM QUALQUER TIPO DE GARANTIA E PRECISÃO DE MEDIDAS.

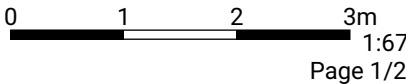

▼ 1º Piso

ÁREA TOTAL: 23.04 m² • ÁREA DE MORADIA: 23.04 m² • CÔMODOS: 5

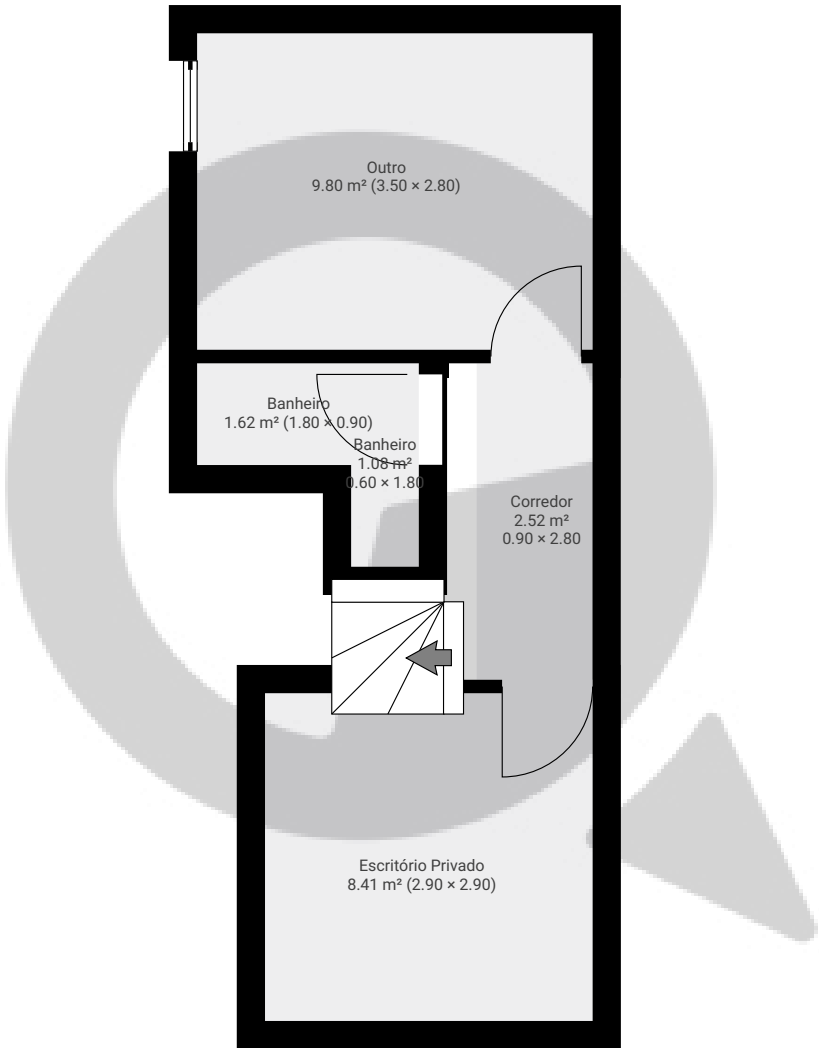

ESTA PLANTA É FORNECIDA SEM QUALQUER TIPO DE GARANTIA E PRECISÃO DE MEDIDAS.

