


Rua São Joaquim, nº249 Loja 6

Rua São Joaquim 249, 01508-000, São Paulo, BR
ÁREA TOTAL: 48.02 m² • ÁREA DE MORADIA: 48.02 m² • PISOS: 2 • CÔMODOS: 5




▼ Andar Térreo

ÁREA TOTAL: 24.74 m² • ÁREA DE MORADIA: 24.74 m² • CÔMODOS: 3

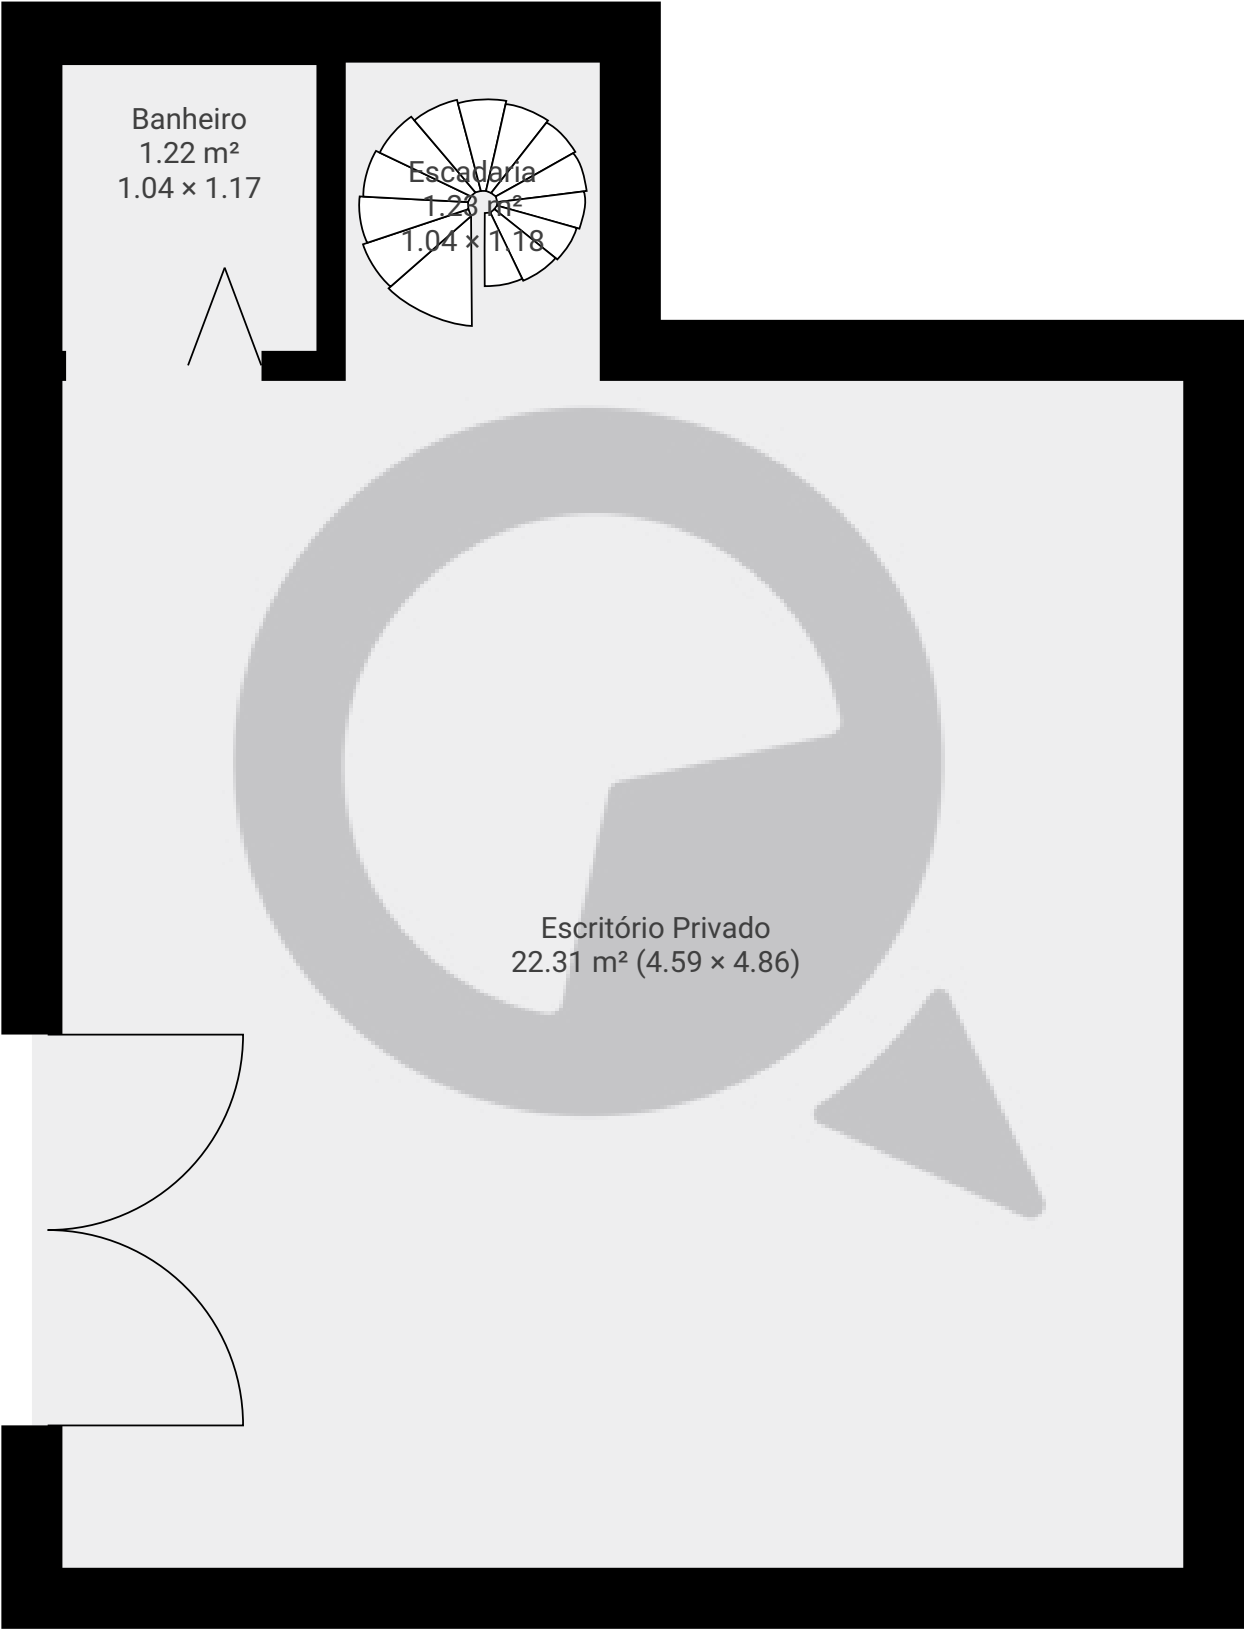

ESTA PLANTA É FORNECIDA SEM QUALQUER TIPO DE GARANTIA E PRECISÃO DE MEDIDAS.

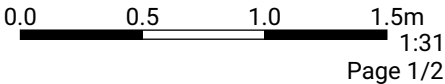


Rua São Joaquim, nº249 Loja 6

Rua São Joaquim 249, 01508-000, São Paulo, BR
ÁREA TOTAL: 48.02 m² • ÁREA DE MORADIA: 48.02 m² • PISOS: 2 • CÔMODOS: 5



▼ Andar térreo superior

ÁREA TOTAL: 23.28 m² • ÁREA DE MORADIA: 23.28 m² • CÔMODOS: 2

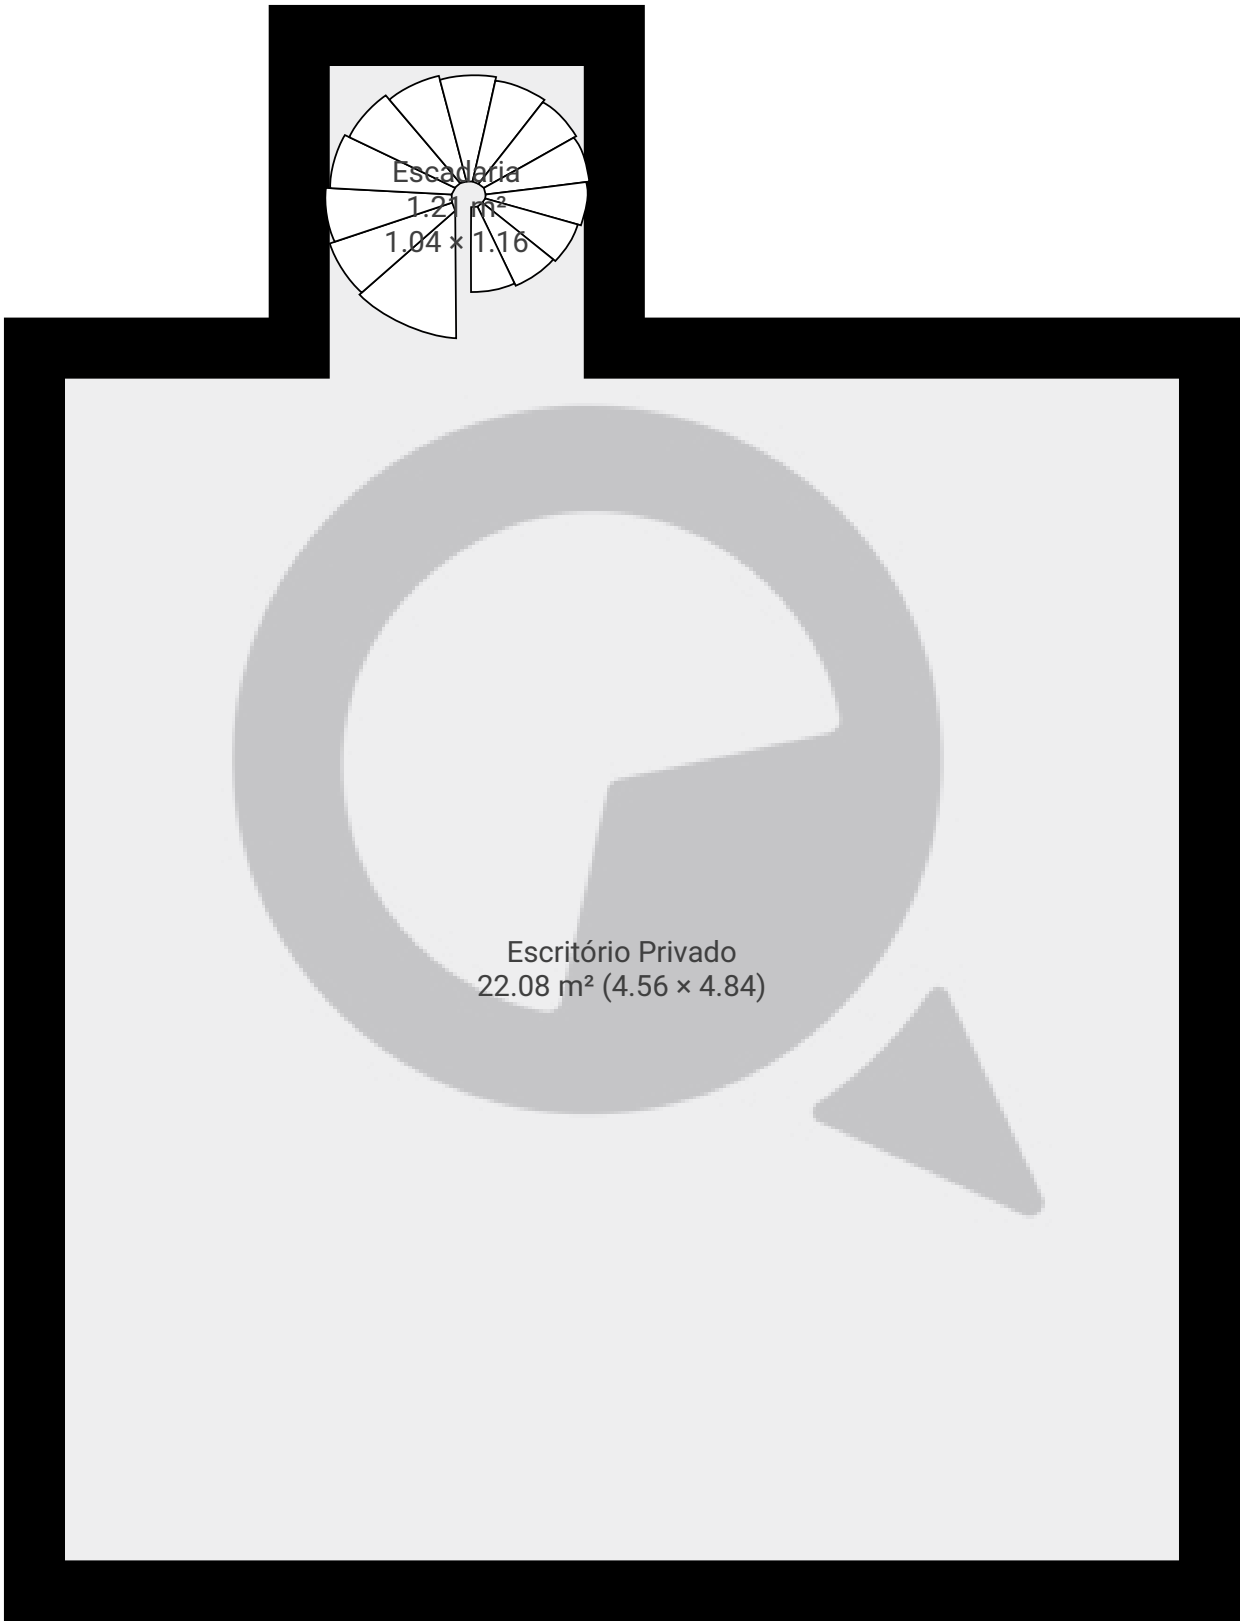

ESTA PLANTA É FORNECIDA SEM QUALQUER TIPO DE GARANTIA E PRECISÃO DE MEDIDAS.

