


Avenida Pasteur754

Avenida Pasteur 754, 03531-000, São Paulo, BR
ÁREA TOTAL: 22.10 m² • ÁREA DE MORADIA: 22.10 m² • PISOS: 1 • CÔMODOS: 2



▼ Andar Térreo

ÁREA TOTAL: 22.10 m² • ÁREA DE MORADIA: 22.10 m² • CÔMODOS: 2

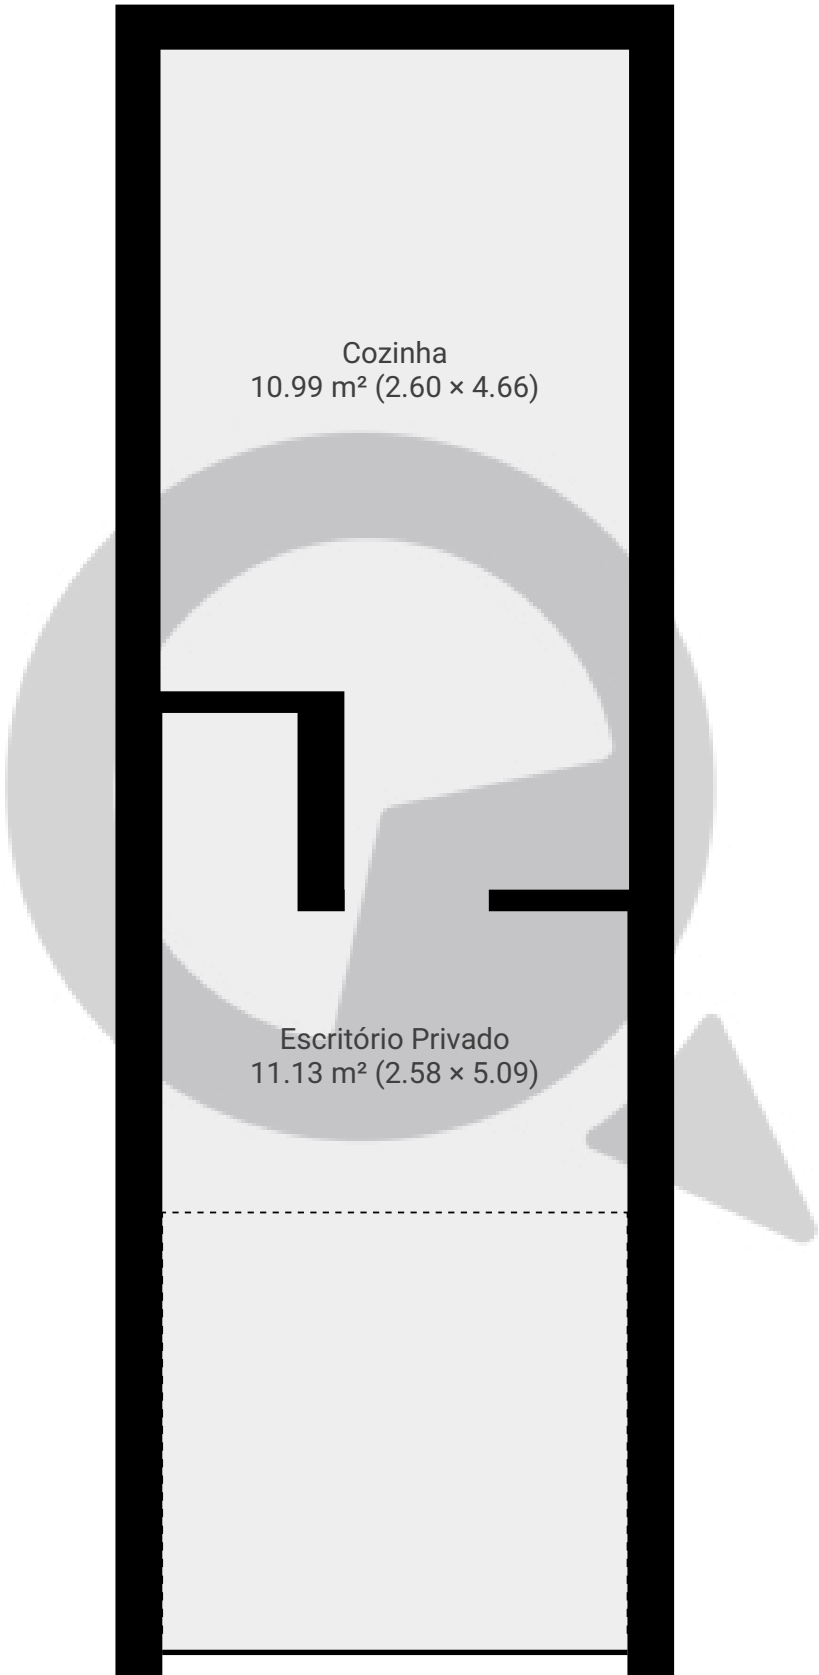

ESTA PLANTA É FORNECIDA SEM QUALQUER TIPO DE GARANTIA E PRECISÃO DE MEDIDAS.

