


Rua Pamplona287

Rua Pamplona 287, 01405-100, São Paulo, BR
ÁREA TOTAL: 42.44 m² • ÁREA DE MORADIA: 42.44 m² • PISOS: 1 • CÔMODOS: 8



▼ Andar Térreo

ÁREA TOTAL: 42.44 m² • ÁREA DE MORADIA: 42.44 m² • CÔMODOS: 8

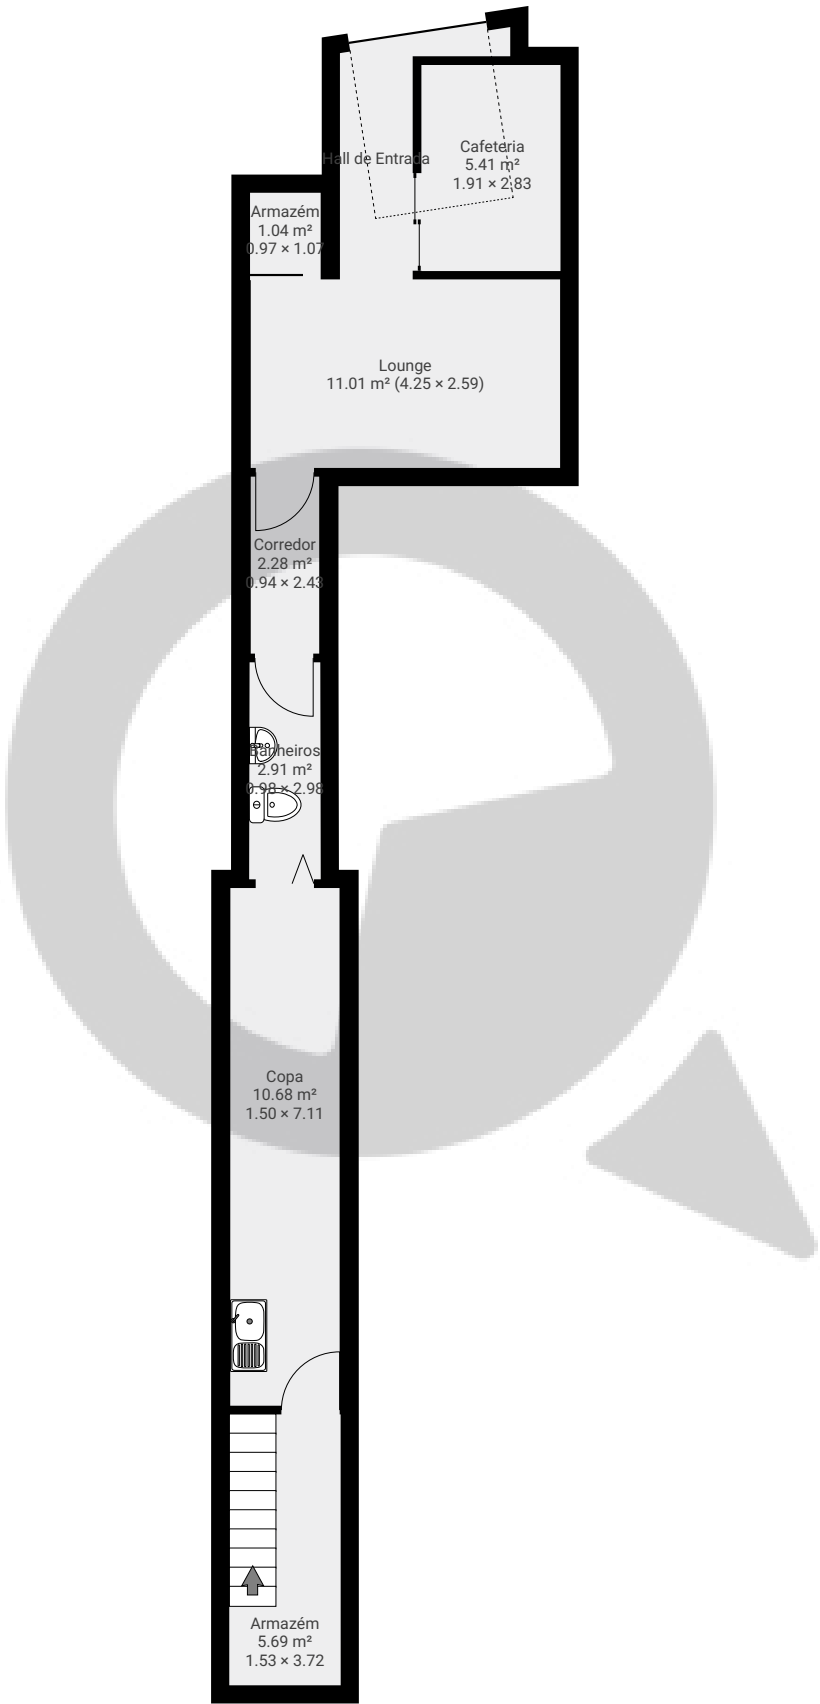

ESTA PLANTA É FORNECIDA SEM QUALQUER TIPO DE GARANTIA E PRECISÃO DE MEDIDAS.

