


▼ Andar Térreo

ÁREA TOTAL: 100.15 m² • ÁREA DE MORADIA: 100.15 m² • CÔMODOS: 5

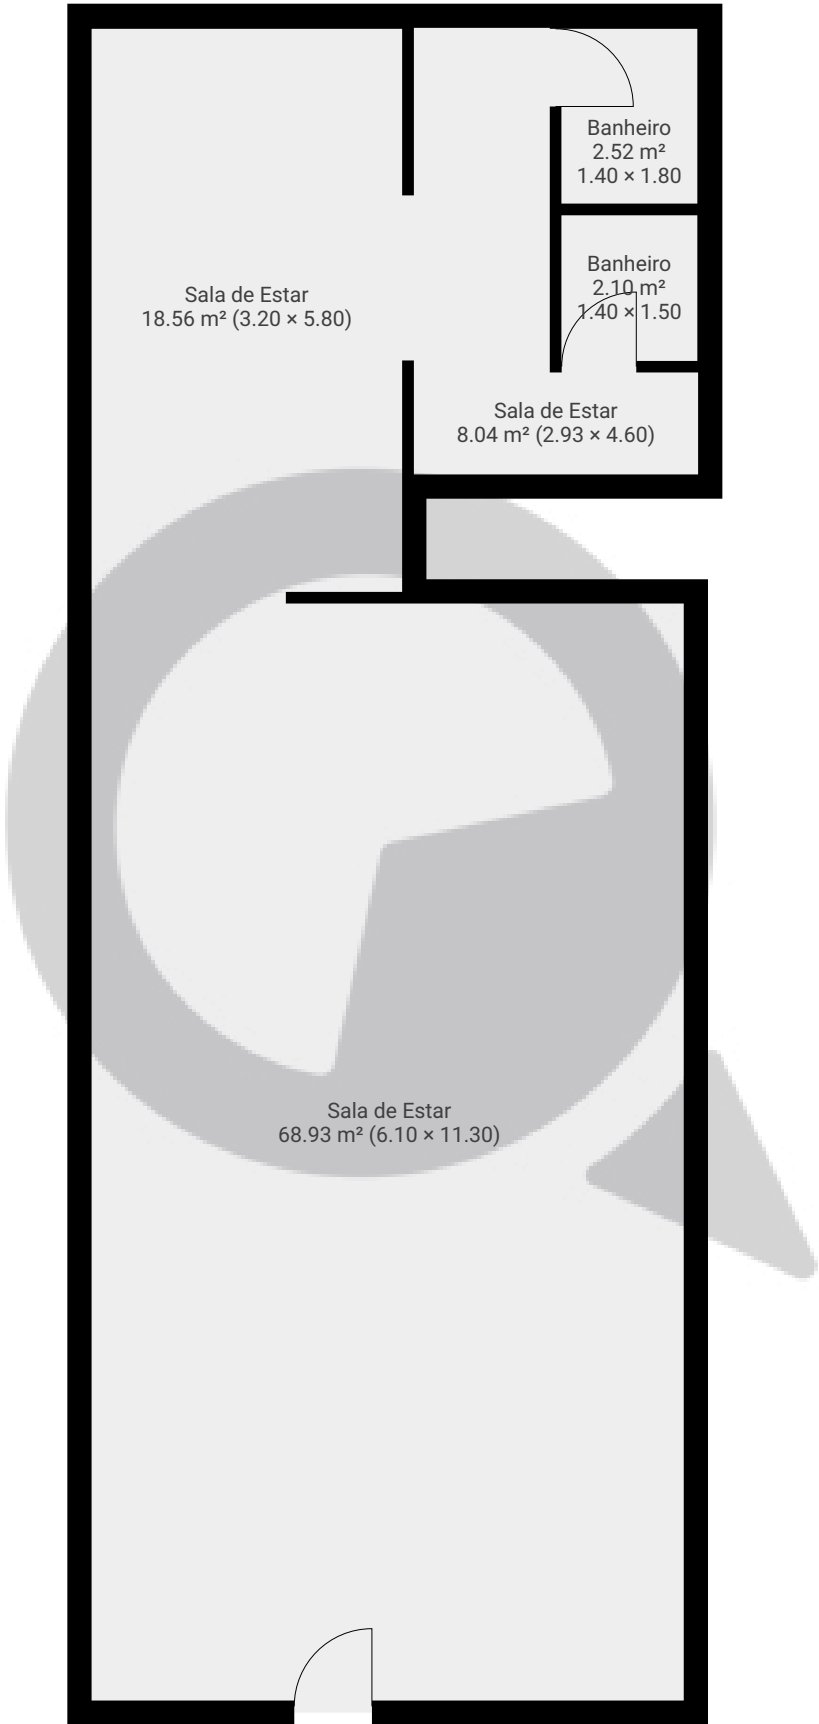

ESTA PLANTA É FORNECIDA SEM QUALQUER TIPO DE GARANTIA E PRECISÃO DE MEDIDAS.

