


Rua Almirante Giachetta399

Rua Almirante Giachetta, 03427-080, São Paulo, BR
ÁREA TOTAL: 79.84 m² • ÁREA DE MORADIA: 79.84 m² • PISOS: 1 • CÔMODOS: 5



▼ Andar Térreo

ÁREA TOTAL: 79.84 m² • ÁREA DE MORADIA: 79.84 m² • CÔMODOS: 5

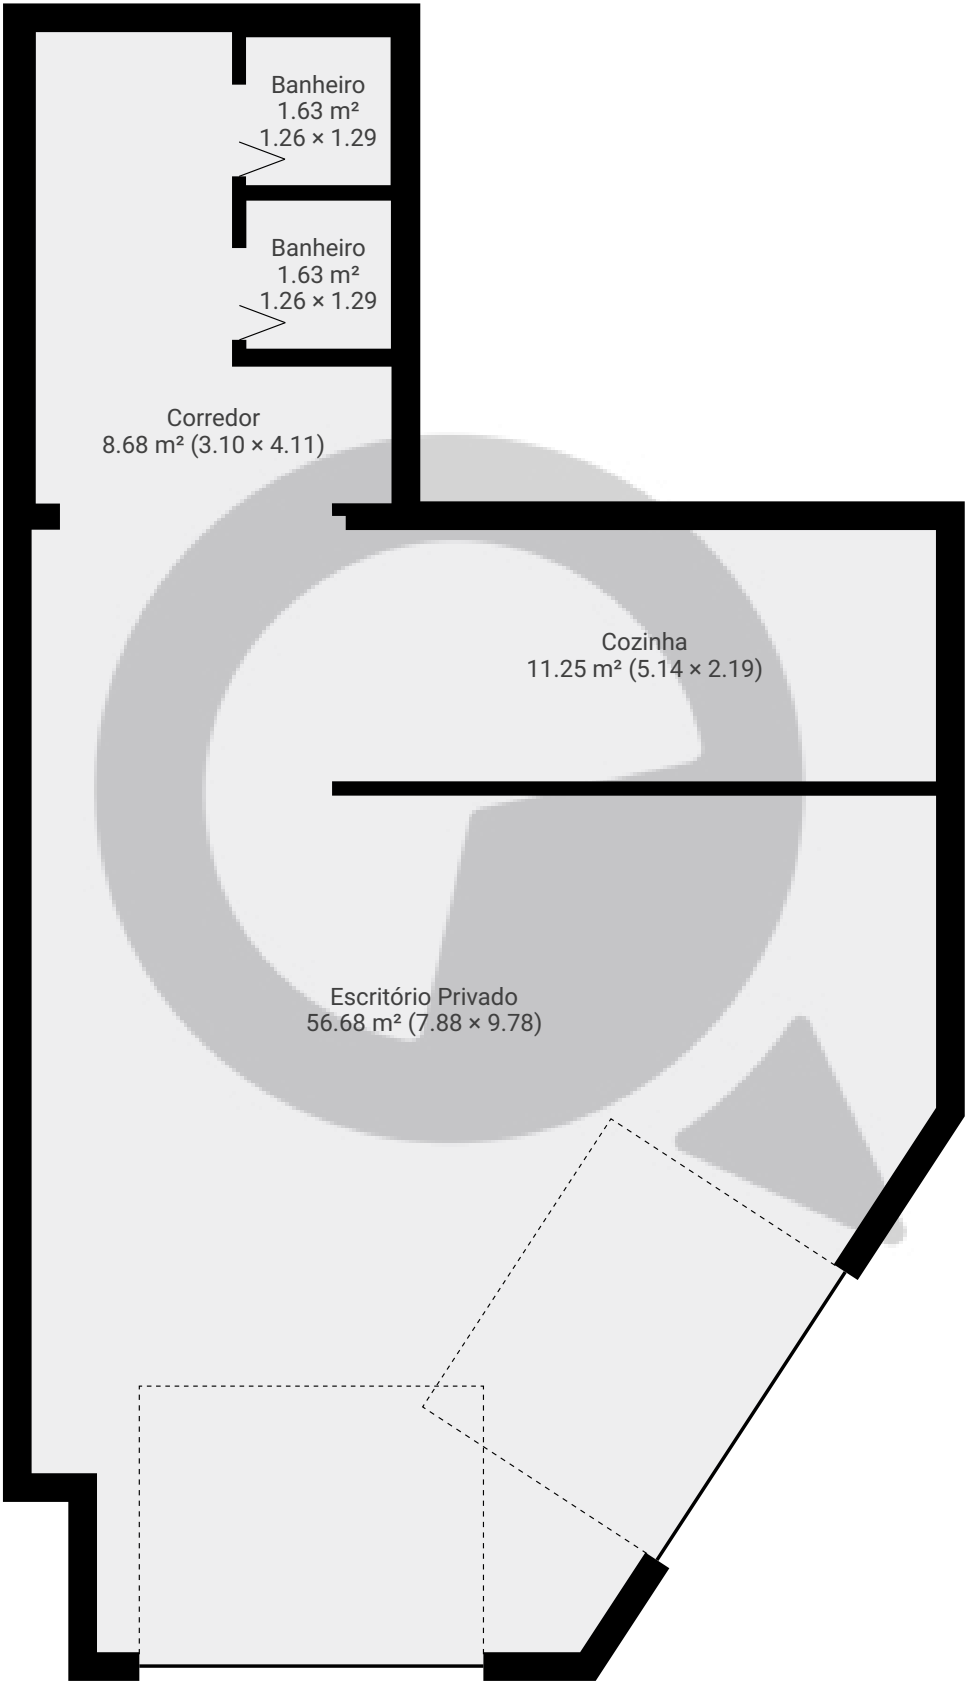

ESTA PLANTA É FORNECIDA SEM QUALQUER TIPO DE GARANTIA E PRECISÃO DE MEDIDAS.

