


Rua Manaus524

Rua Manaus 524, 03185-040, São Paulo, BR
ÁREA TOTAL: 294.92 m² • ÁREA DE MORADIA: 224.13 m² • PISOS: 1 • CÔMODOS: 18



▼ Andar Térreo

ÁREA TOTAL: 294.92 m² • ÁREA DE MORADIA: 224.13 m² • CÔMODOS: 18

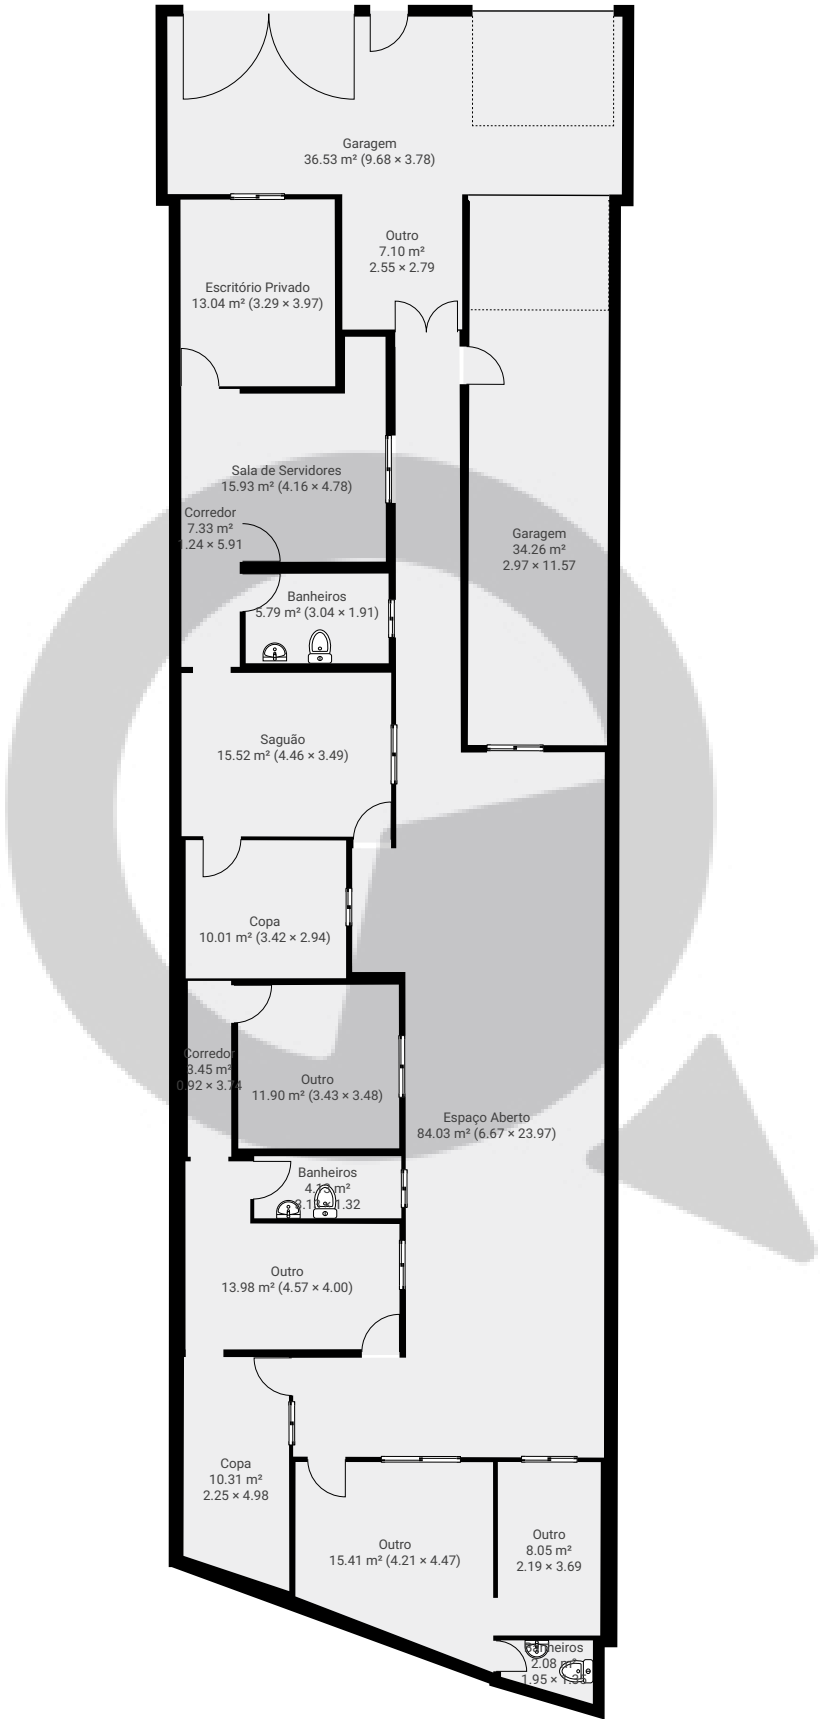

ESTA PLANTA É FORNECIDA SEM QUALQUER TIPO DE GARANTIA E PRECISÃO DE MEDIDAS.

