


Rua arroio sarandi572

Rua Arroio Sarandi 572, 08485-460, São Paulo, BR
ÁREA TOTAL: 354.24 m² • ÁREA DE MORADIA: 354.24 m² • PISOS: 1 • CÔMODOS: 9



▼ Andar Térreo

ÁREA TOTAL: 354.24 m² • ÁREA DE MORADIA: 354.24 m² • CÔMODOS: 9

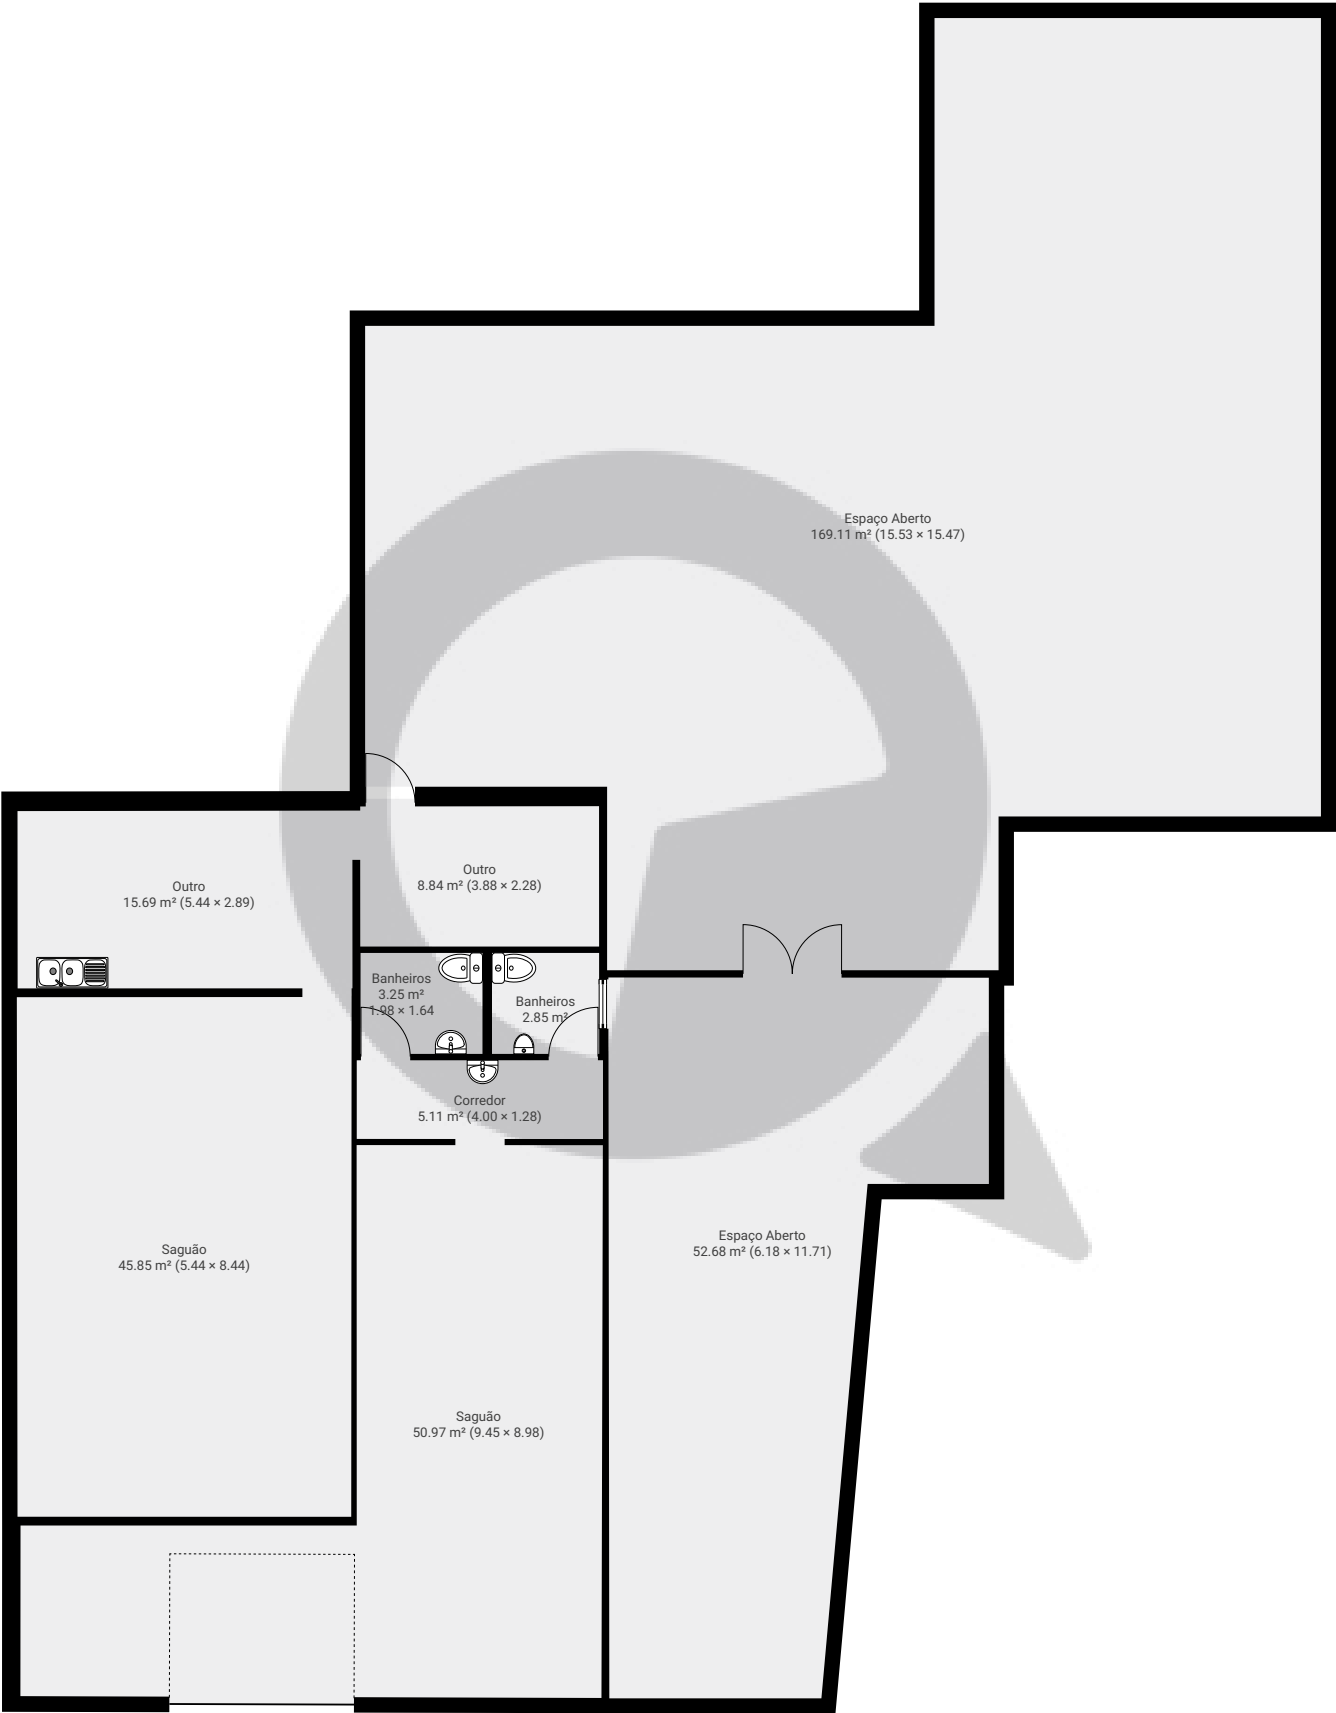

ESTA PLANTA É FORNECIDA SEM QUALQUER TIPO DE GARANTIA E PRECISÃO DE MEDIDAS.

