



▼ Andar Térreo

ÁREA TOTAL: 13.67 m² • ÁREA DE MORADIA: 13.67 m² • CÔMODOS: 1

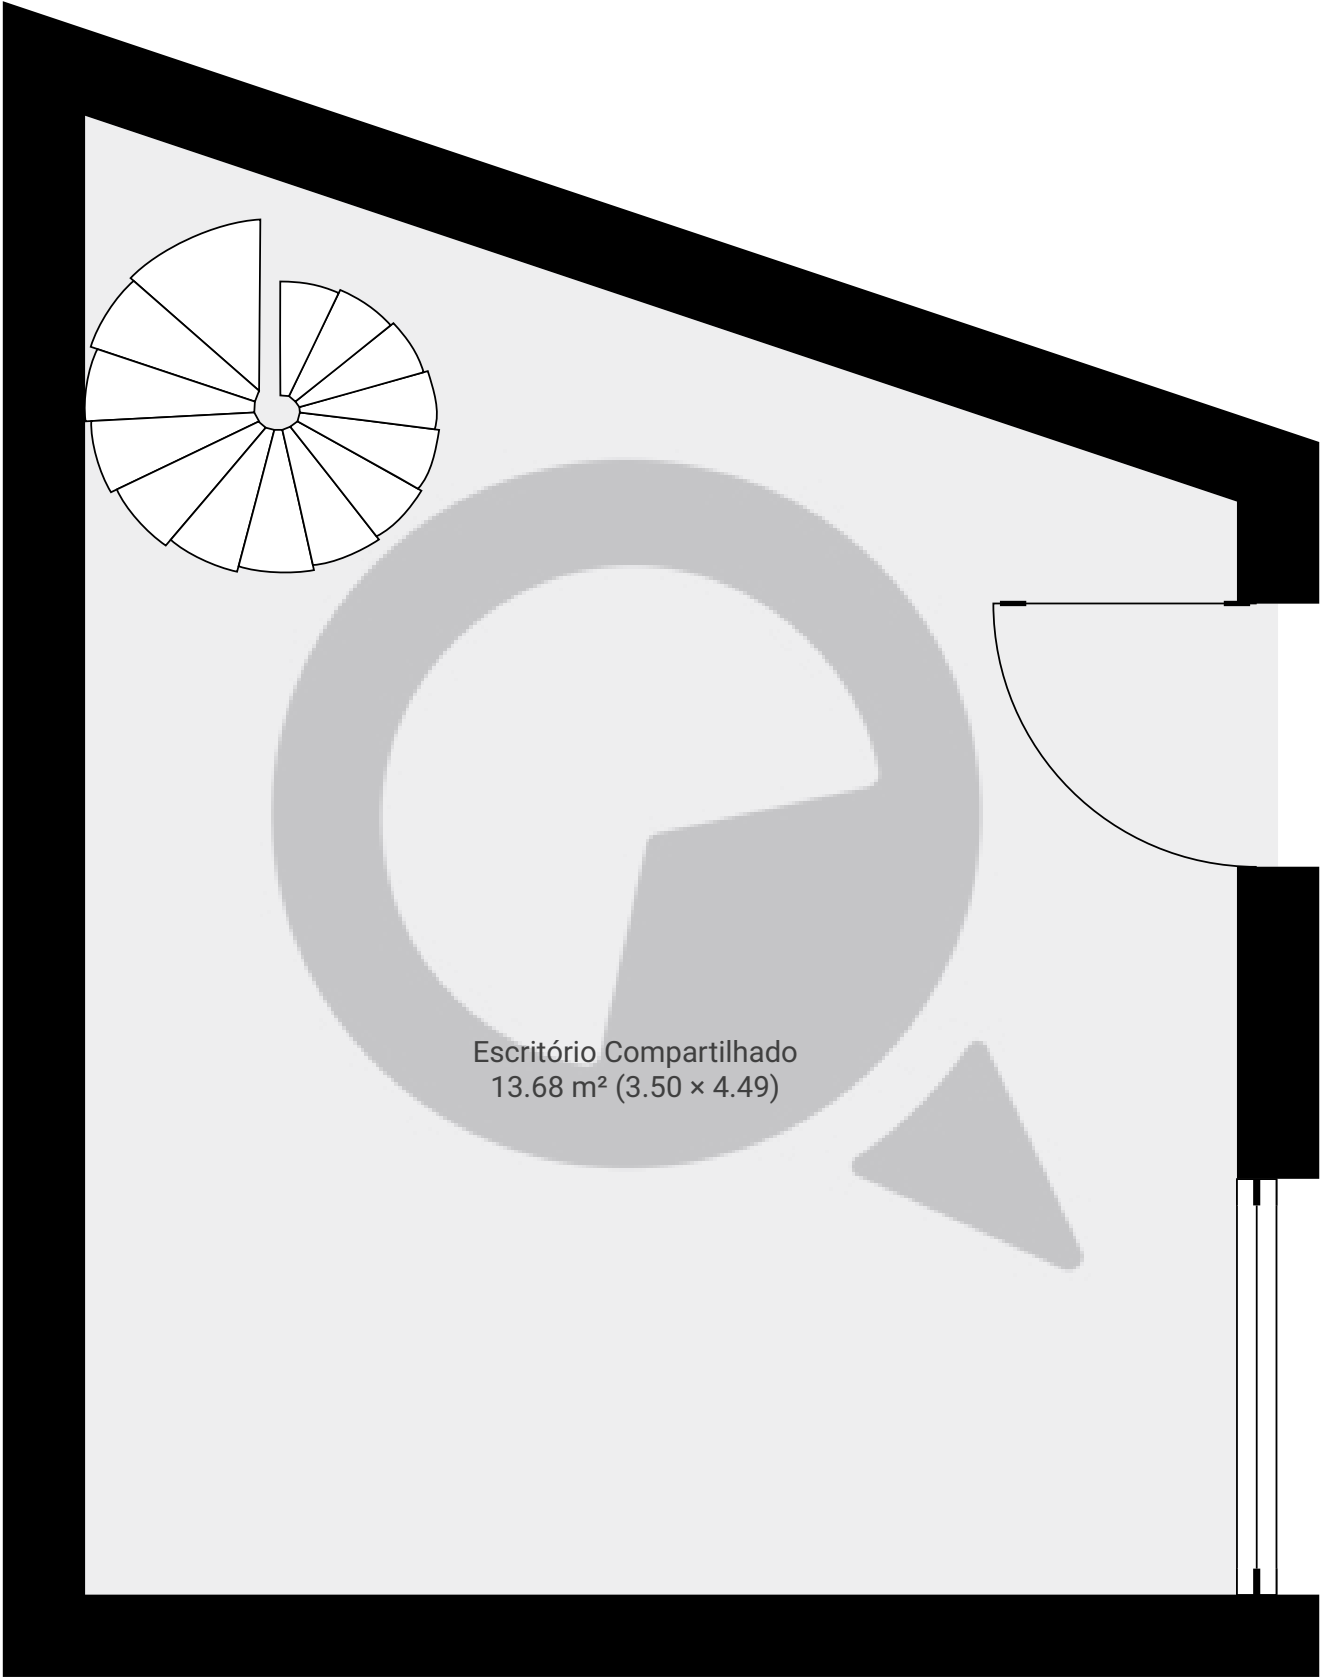


ESTA PLANTA É FORNECIDA SEM QUALQUER TIPO DE GARANTIA E PRECISÃO DE MEDIDAS.

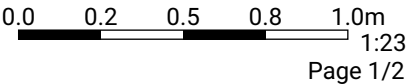

▼ 1º Piso

ÁREA TOTAL: 13.33 m² • ÁREA DE MORADIA: 13.33 m² • CÔMODOS: 2

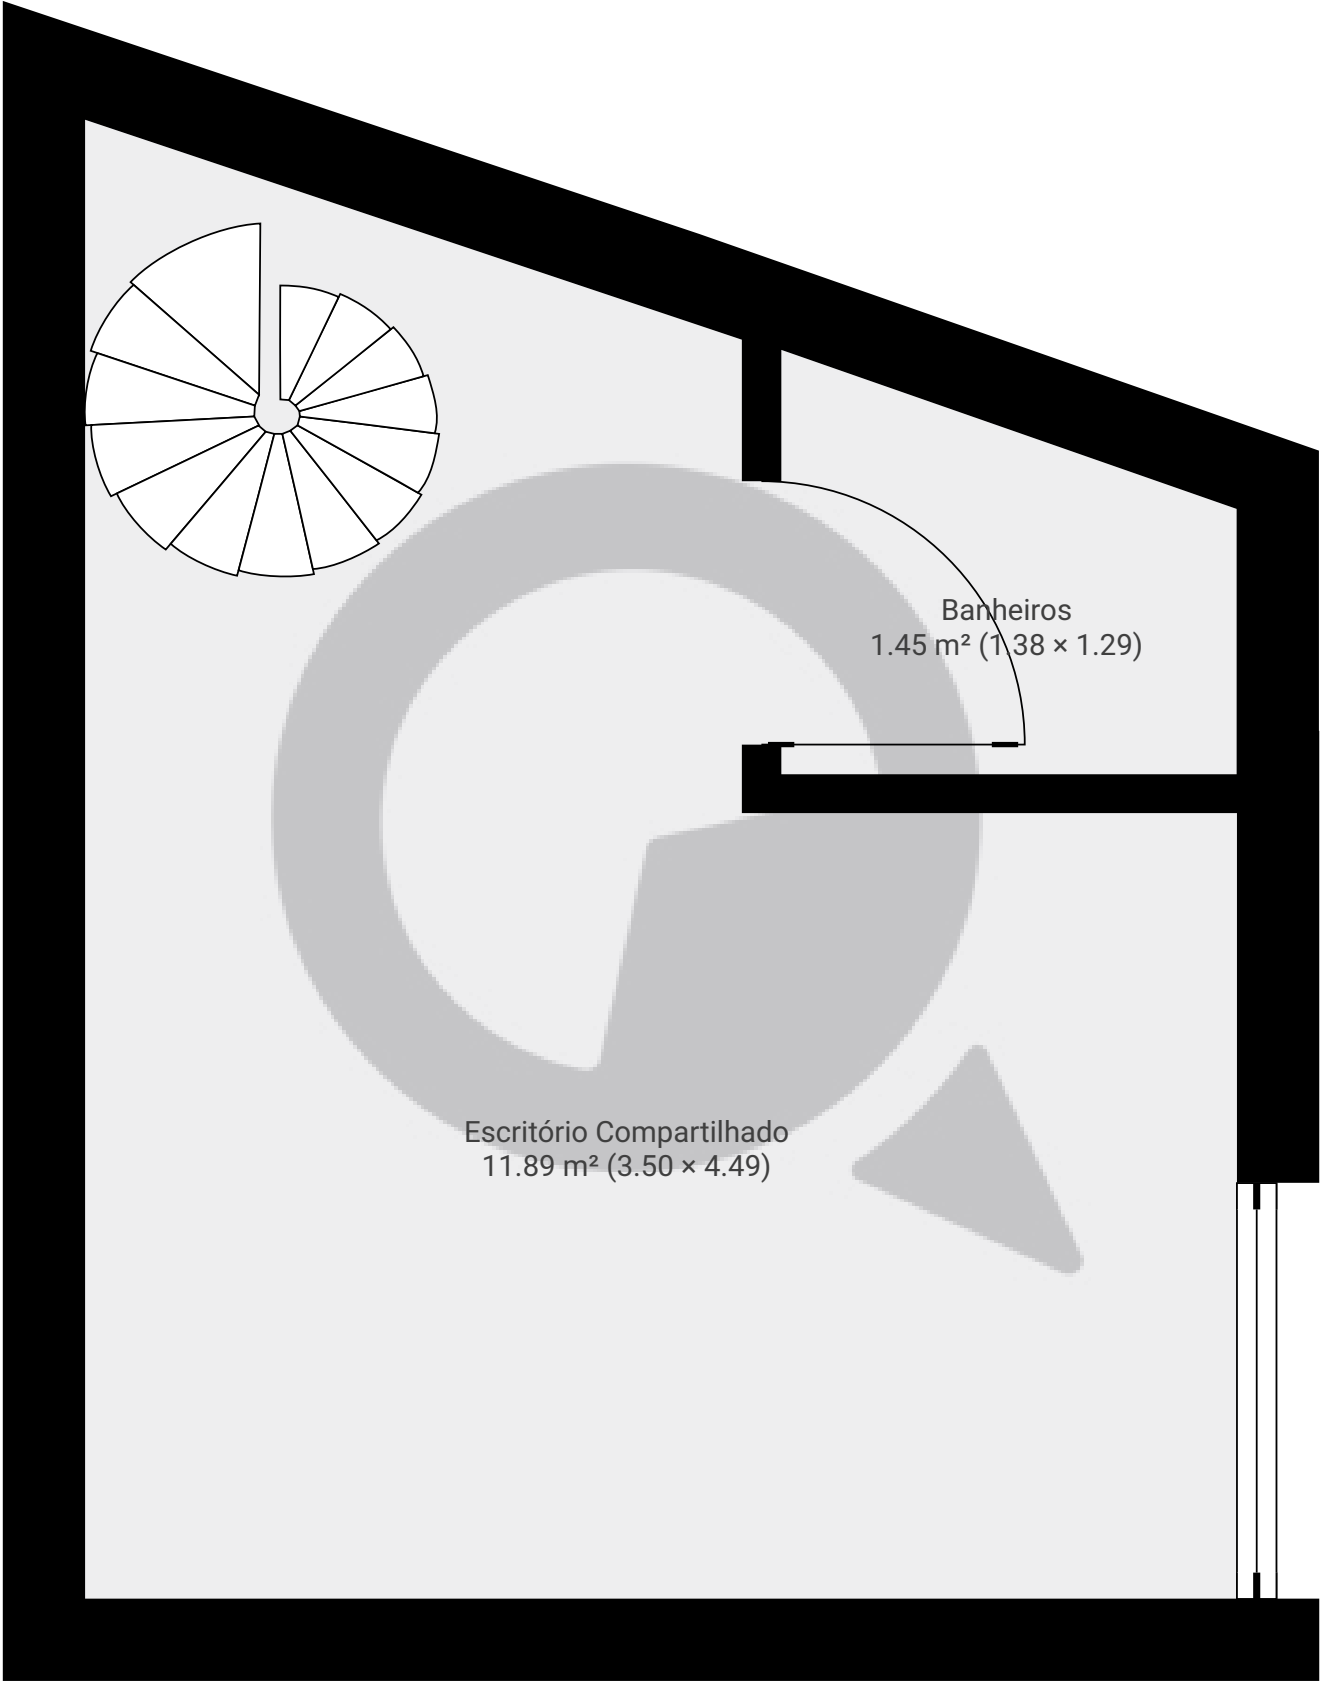

ESTA PLANTA É FORNECIDA SEM QUALQUER TIPO DE GARANTIA E PRECISÃO DE MEDIDAS.

