


Rua Barão do Sabará 91 - 1 andar

Rua Barão do Sabará 91, 04619-020, São Paulo, BR
ÁREA TOTAL: 65.06 m² • ÁREA DE MORADIA: 65.06 m² • PISOS: 1 • CÔMODOS: 7



▼ 1º Piso

ÁREA TOTAL: 65.06 m² • ÁREA DE MORADIA: 65.06 m² • CÔMODOS: 7

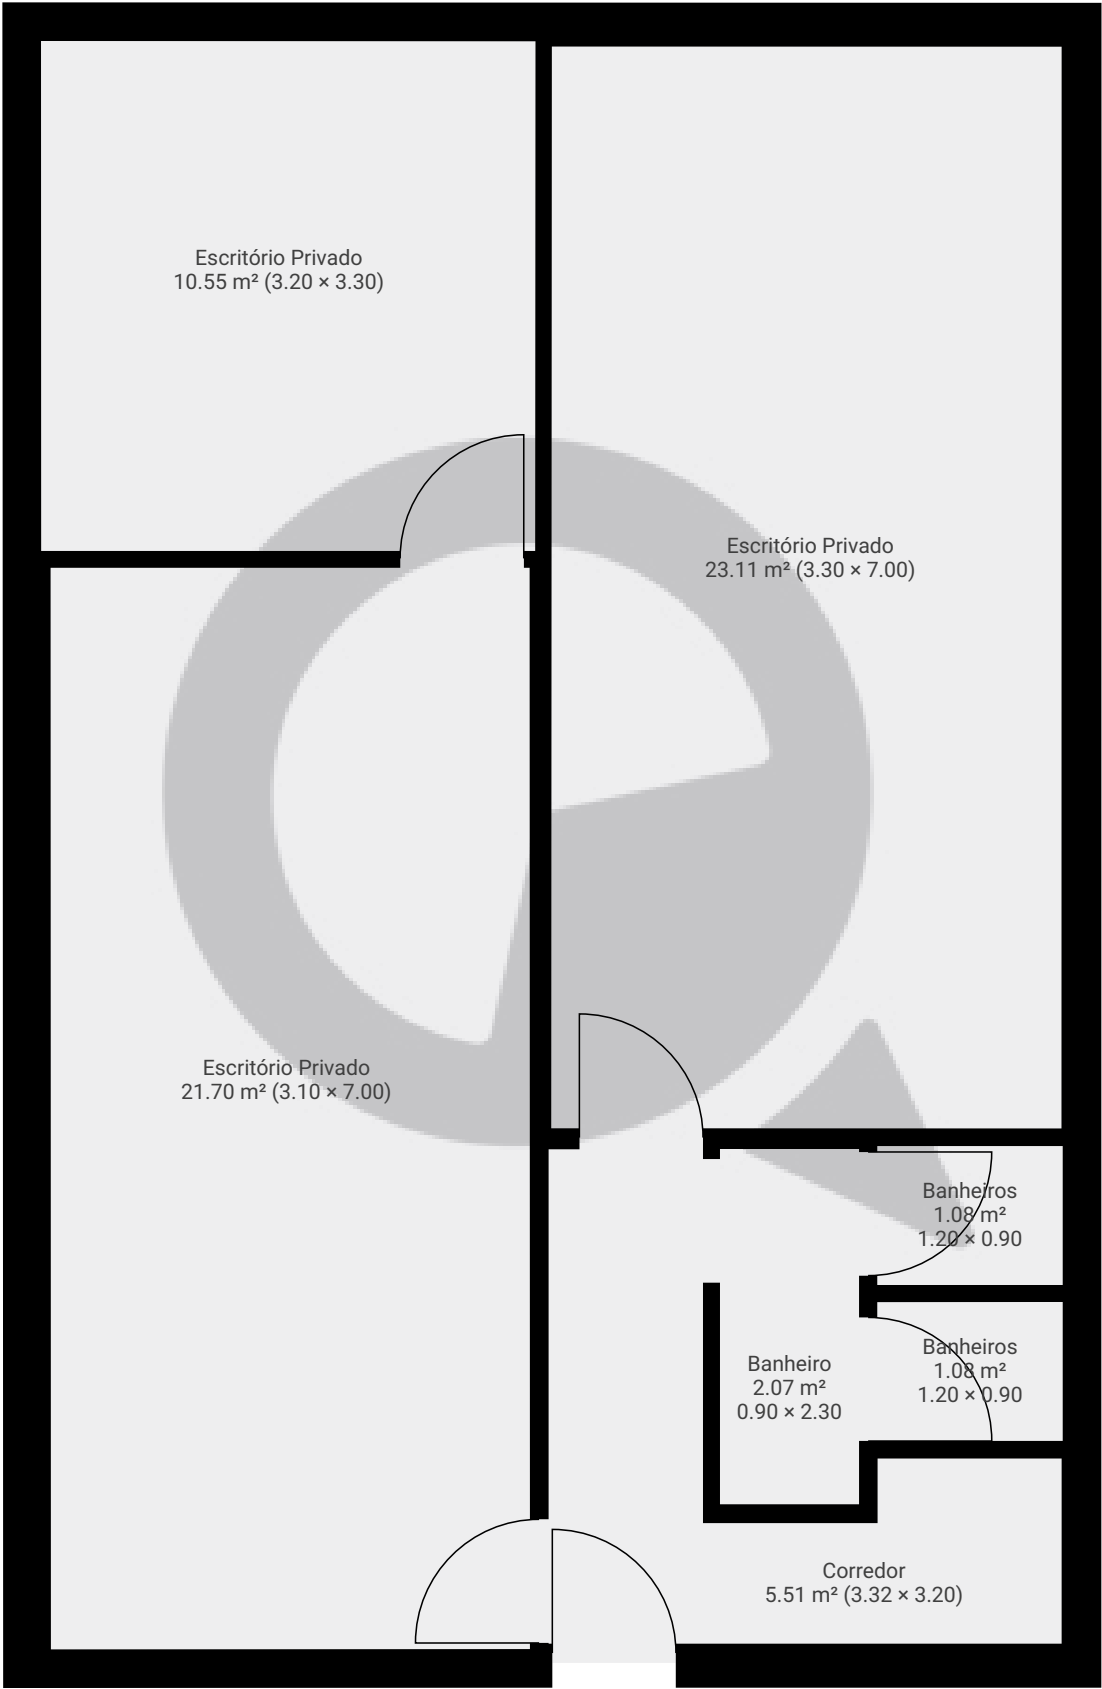

ESTA PLANTA É FORNECIDA SEM QUALQUER TIPO DE GARANTIA E PRECISÃO DE MEDIDAS.

