


Rua Barão do Sabará 91 - terreo

Rua Barão do Sabará 91, 04619-020, São Paulo, BR
ÁREA TOTAL: 72.40 m² • ÁREA DE MORADIA: 72.40 m² • PISOS: 1 • CÔMODOS: 9



▼ Andar Térreo

ÁREA TOTAL: 72.40 m² • ÁREA DE MORADIA: 72.40 m² • CÔMODOS: 9

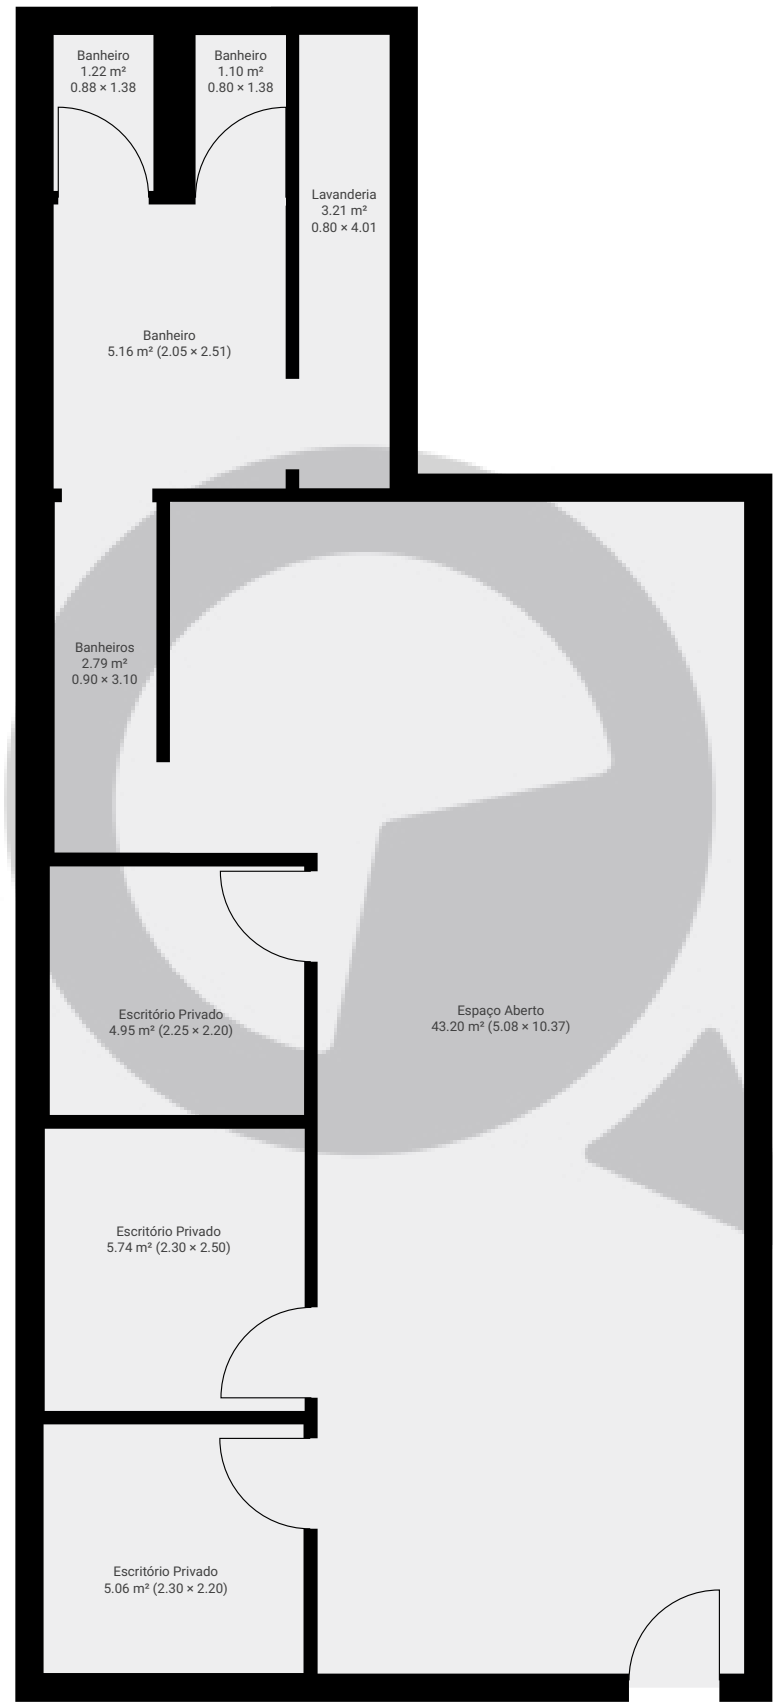

ESTA PLANTA É FORNECIDA SEM QUALQUER TIPO DE GARANTIA E PRECISÃO DE MEDIDAS.

