


Rua Barão do Sabará 91 - 2 andar

Rua Barão do Sabará 91, 04619-020, São Paulo, BR
ÁREA TOTAL: 67.03 m² • ÁREA DE MORADIA: 67.03 m² • PISOS: 1 • CÔMODOS: 9



▼ 2º Piso

ÁREA TOTAL: 67.03 m² • ÁREA DE MORADIA: 67.03 m² • CÔMODOS: 9

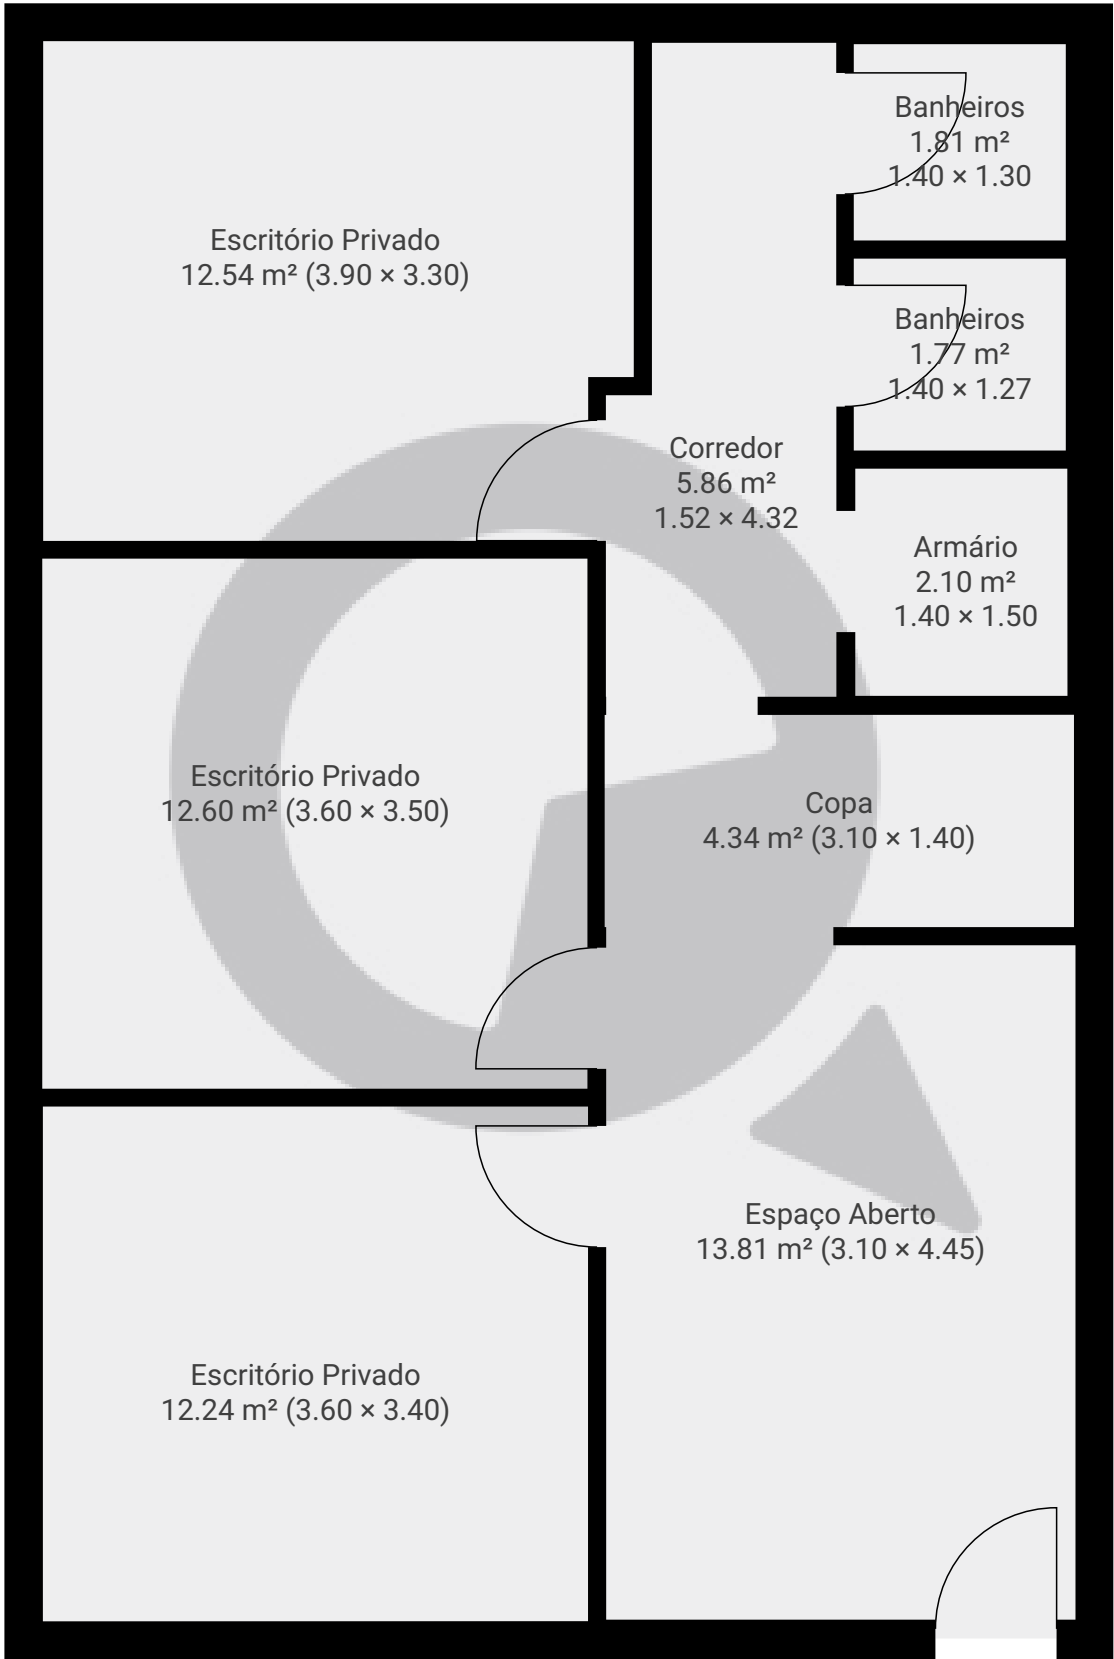

ESTA PLANTA É FORNECIDA SEM QUALQUER TIPO DE GARANTIA E PRECISÃO DE MEDIDAS.

