


▼ Andar Térreo

ÁREA TOTAL: 244.58 m² • ÁREA DE MORADIA: 244.58 m² • CÔMODOS: 10

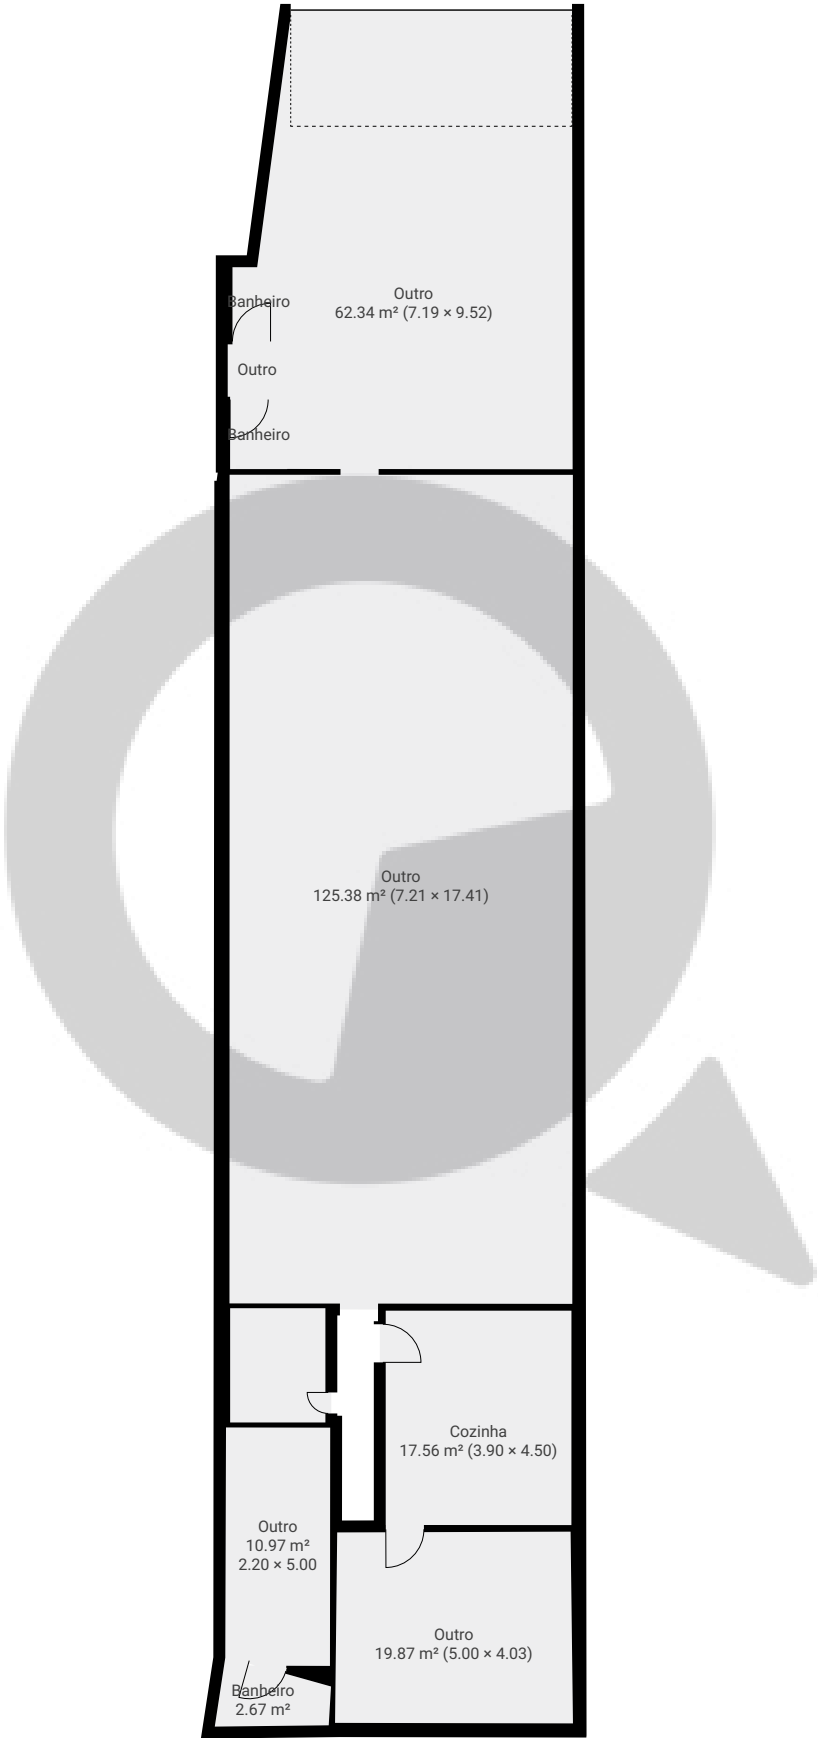

ESTA PLANTA É FORNECIDA SEM QUALQUER TIPO DE GARANTIA E PRECISÃO DE MEDIDAS.

