


▼ Andar Térreo

ÁREA TOTAL: 207.29 m² • ÁREA DE MORADIA: 207.29 m² • CÔMODOS: 9




ESTA PLANTA É FORNECIDA SEM QUALQUER TIPO DE GARANTIA E PRECISÃO DE MEDIDAS.

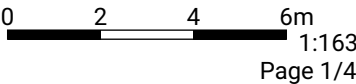


▼ Andar térreo superior

ÁREA TOTAL: 9.75 m² • ÁREA DE MORADIA: 9.75 m² • CÔMODOS: 1

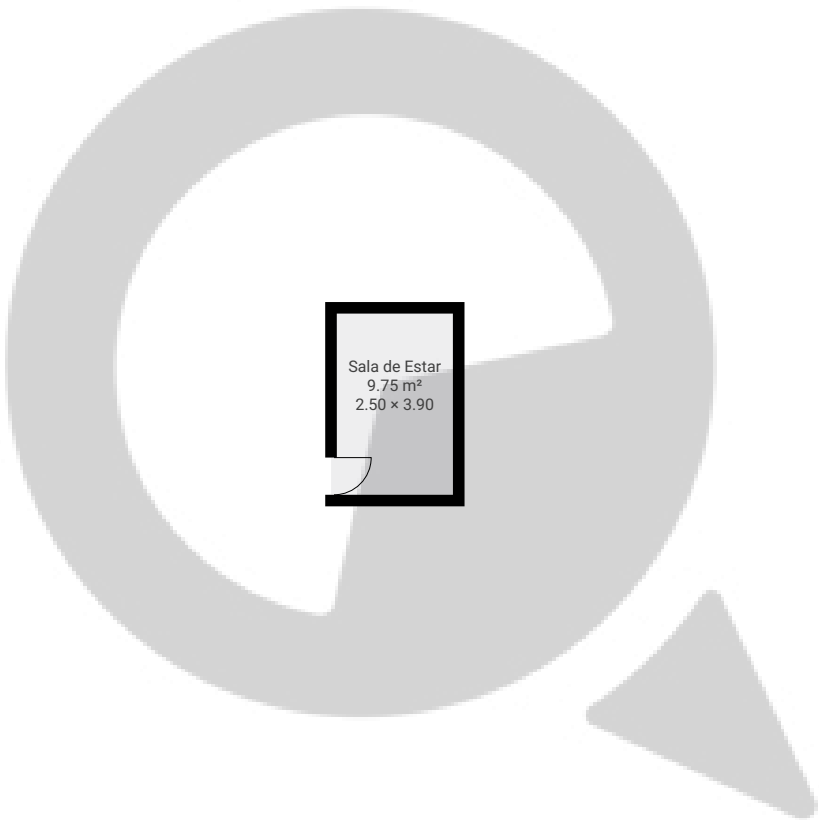


ESTA PLANTA É FORNECIDA SEM QUALQUER TIPO DE GARANTIA E PRECISÃO DE MEDIDAS.

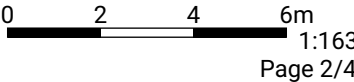

▼ 1º Piso

ÁREA TOTAL: 198.89 m² • ÁREA DE MORADIA: 192.34 m² • CÔMODOS: 4

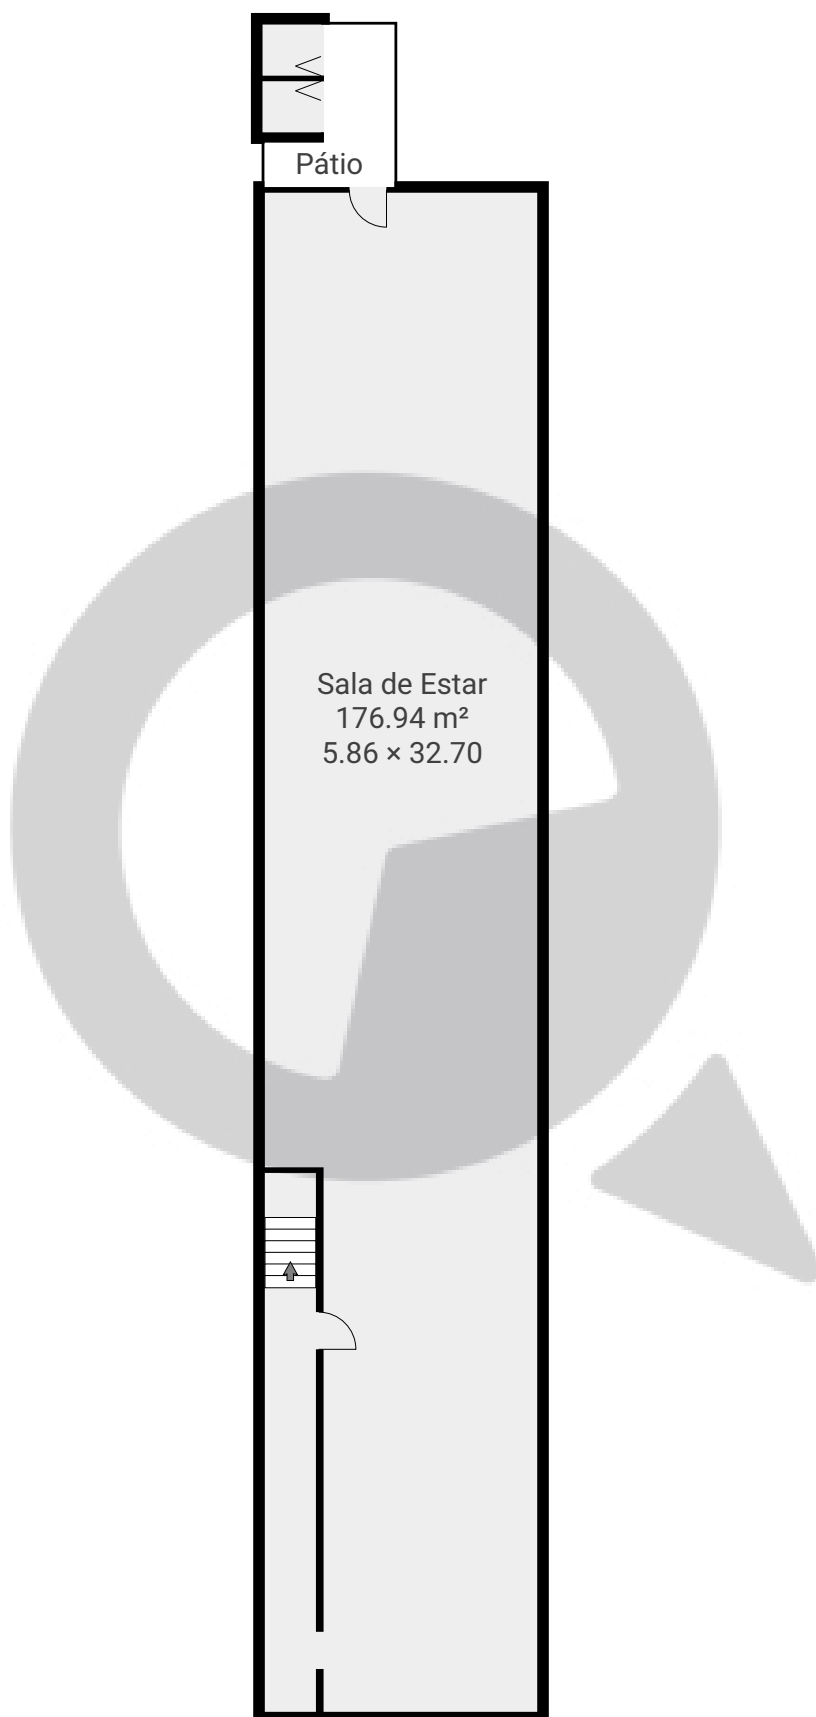


ESTA PLANTA É FORNECIDA SEM QUALQUER TIPO DE GARANTIA E PRECISÃO DE MEDIDAS.

0 2 4 6m
1:163
Page 3/4

▼ 2º Piso

ÁREA TOTAL: 198.16 m² • ÁREA DE MORADIA: 158.81 m² • CÔMODOS: 13

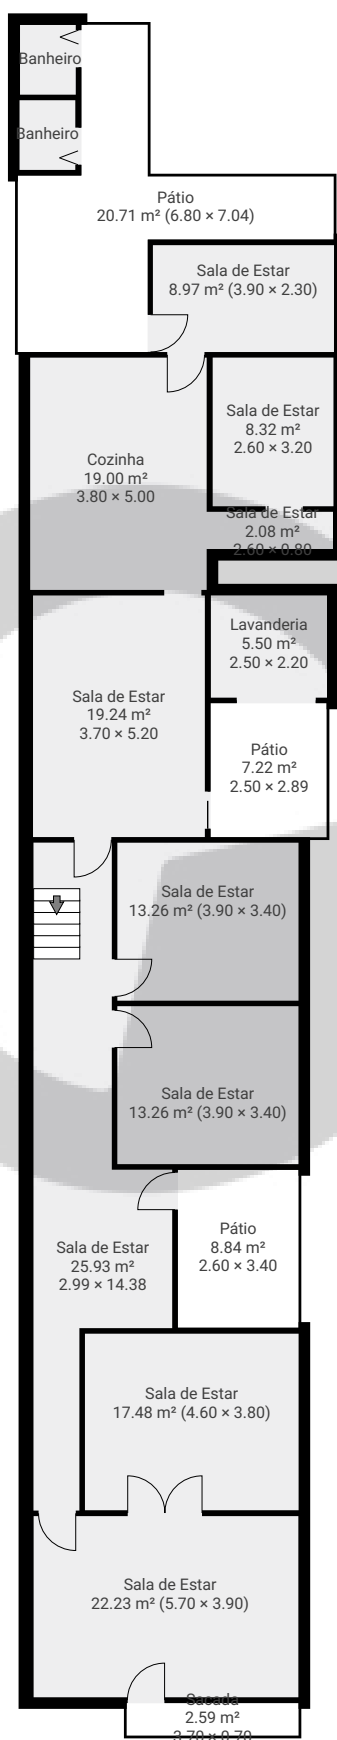

ESTA PLANTA É FORNECIDA SEM QUALQUER TIPO DE GARANTIA E PRECISÃO DE MEDIDAS.

0 2 4 6m
1:163
Page 4/4