


▼ Andar Térreo

ÁREA TOTAL: 305.15 m² • ÁREA DE MORADIA: 305.15 m² • CÔMODOS: 12

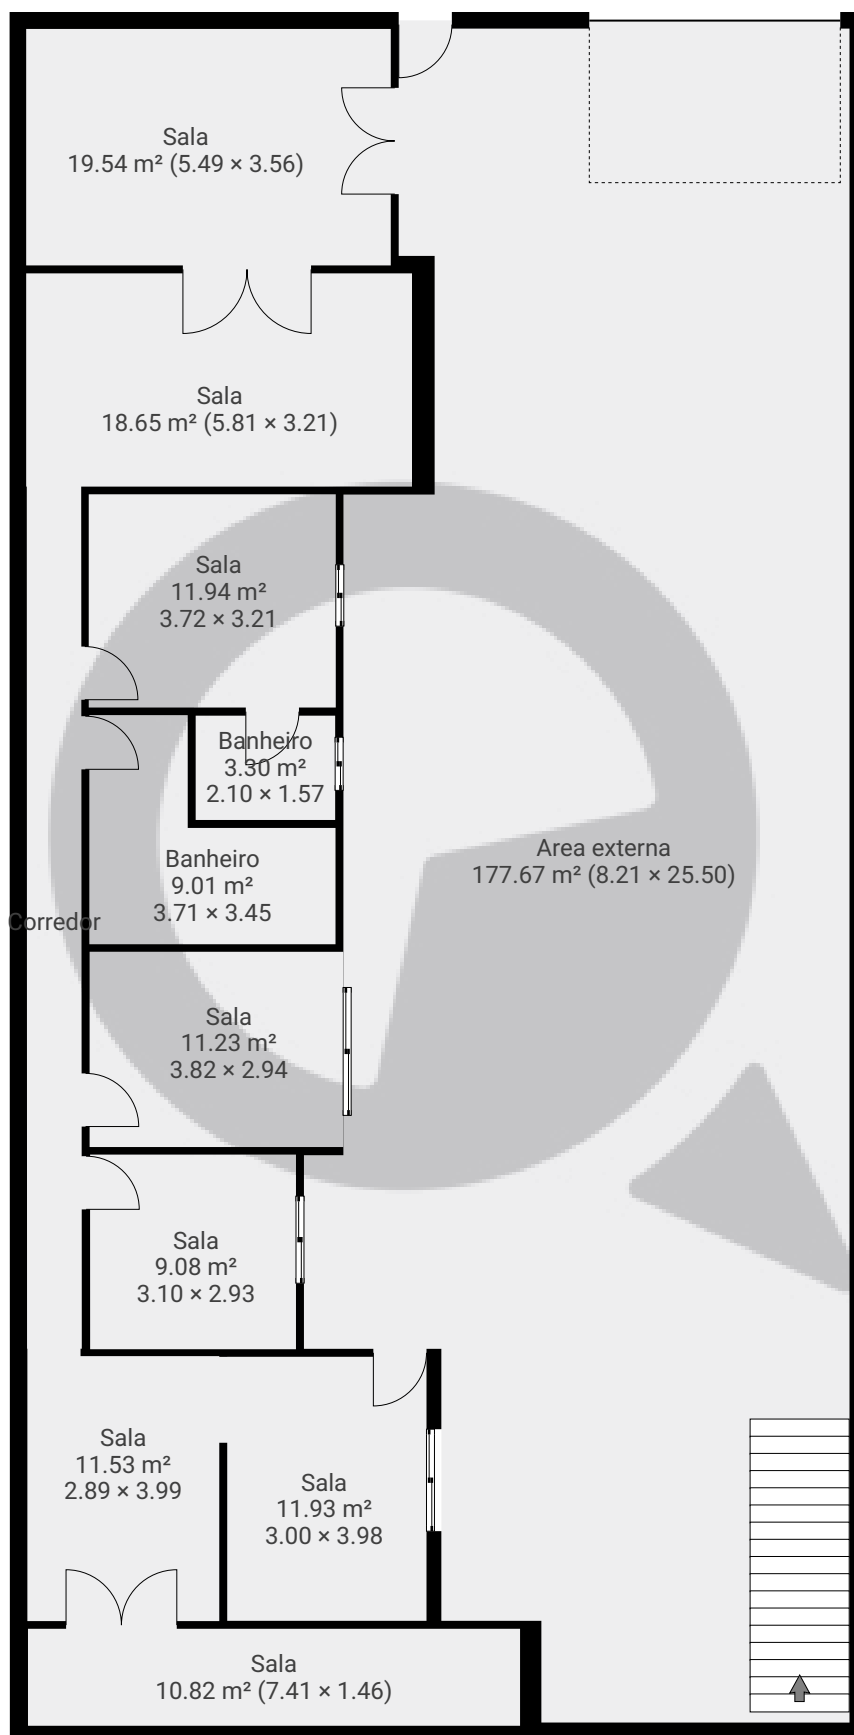


ESTA PLANTA É FORNECIDA SEM QUALQUER TIPO DE GARANTIA E PRECISÃO DE MEDIDAS.

0 1 2 3 4 5m
1:114
Page 1/2

▼ 1º Piso

ÁREA TOTAL: 150.01 m² • ÁREA DE MORADIA: 150.01 m² • CÔMODOS: 5

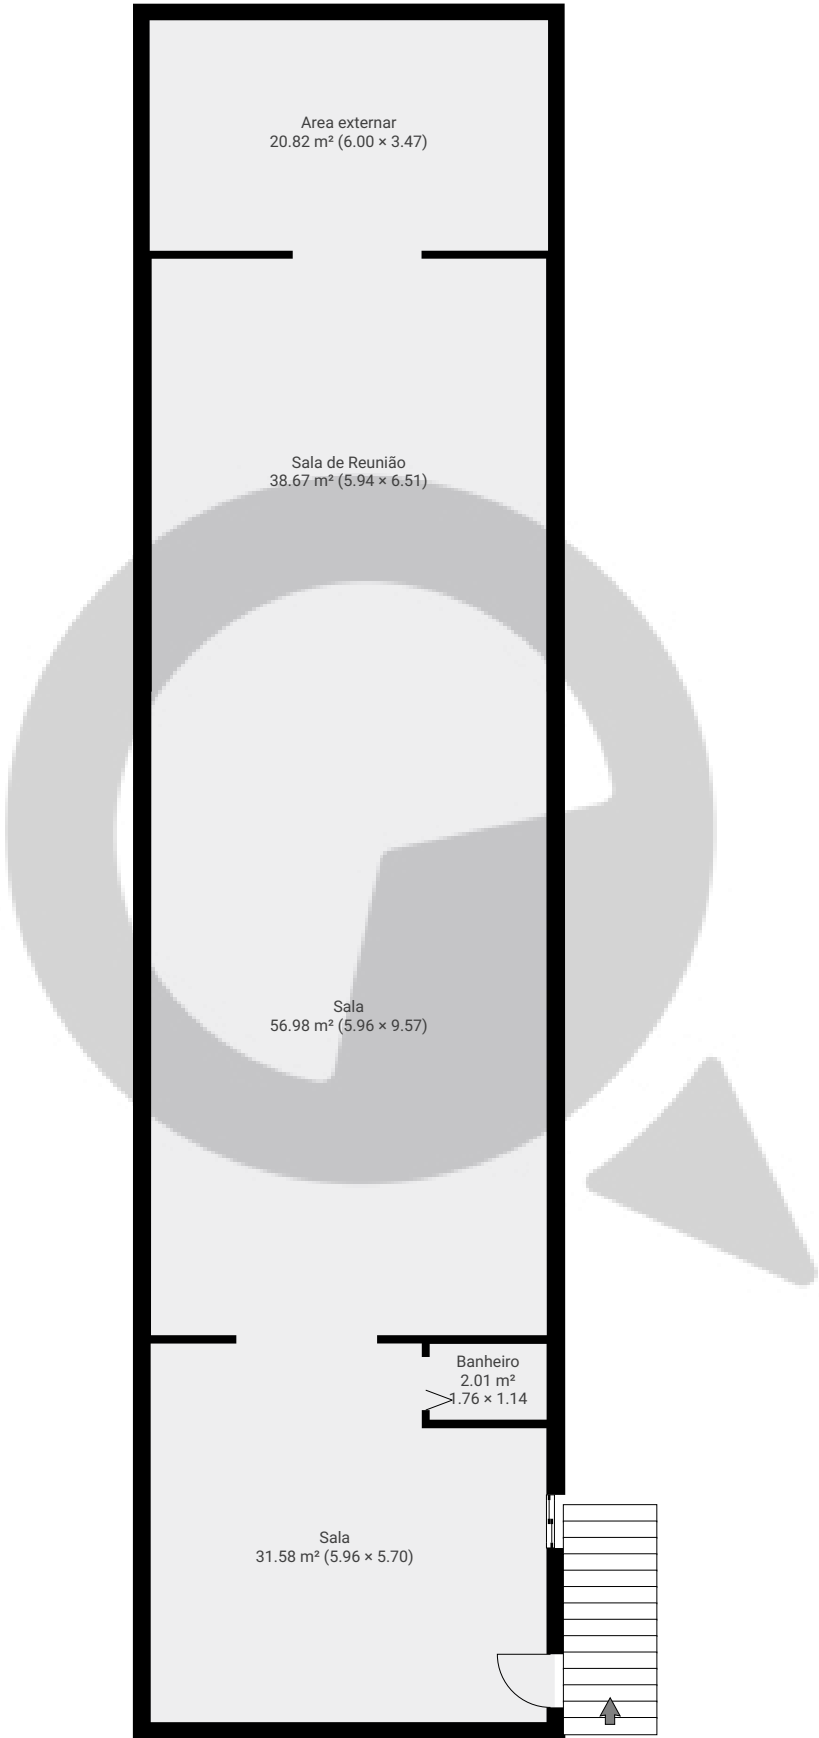

ESTA PLANTA É FORNECIDA SEM QUALQUER TIPO DE GARANTIA E PRECISÃO DE MEDIDAS.

