


▼ Andar Térreo

ÁREA TOTAL: 155.54 m² • ÁREA DE MORADIA: 155.54 m² • CÔMODOS: 12

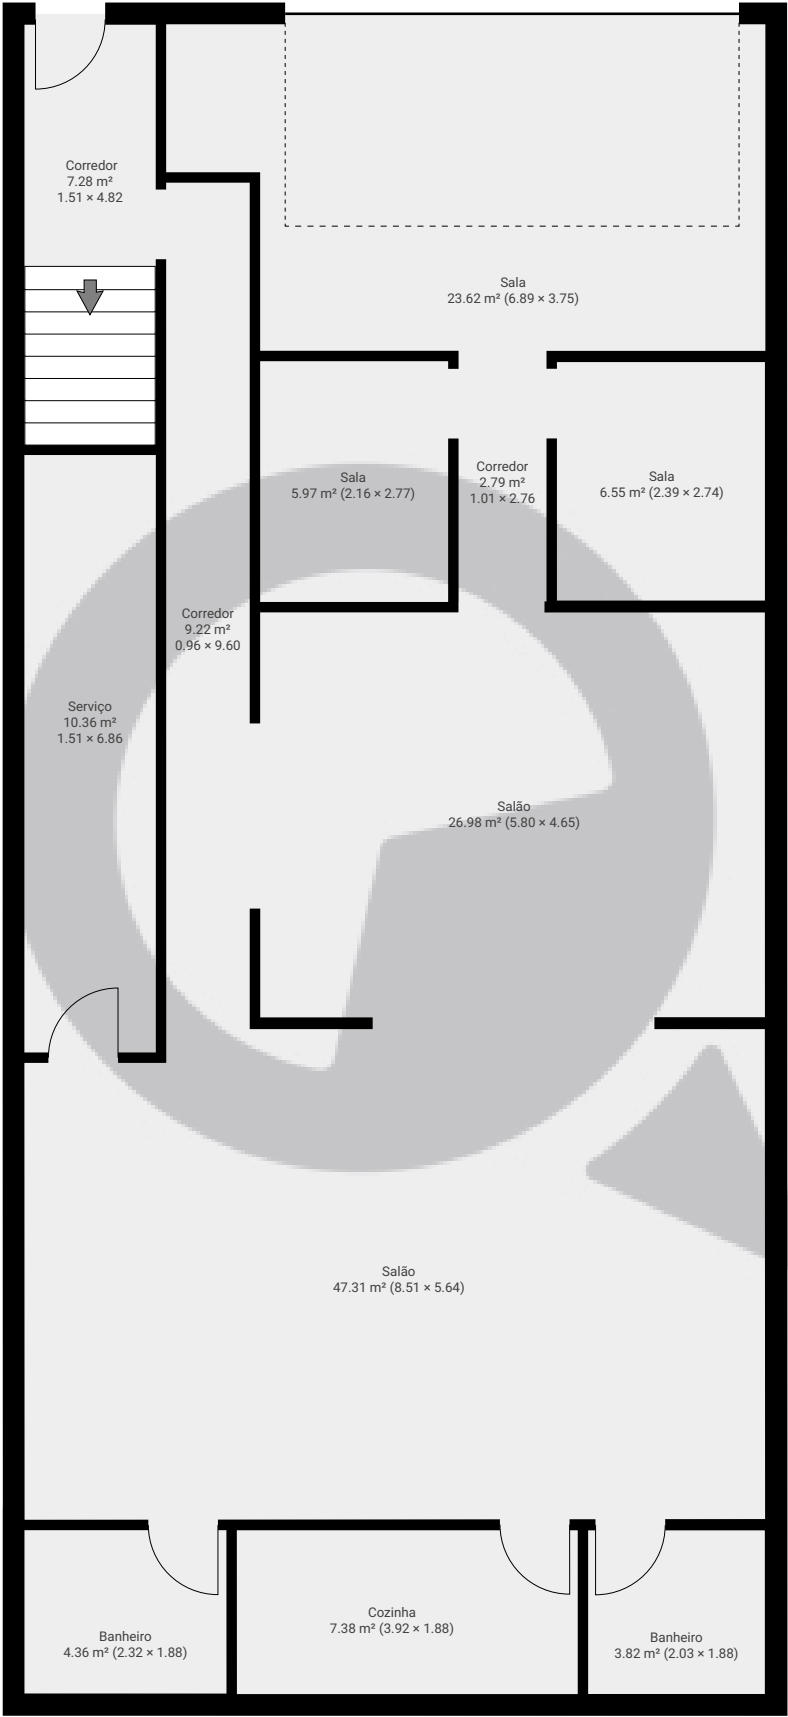


ESTA PLANTA É FORNECIDA SEM QUALQUER TIPO DE GARANTIA E PRECISÃO DE MEDIDAS.

0 1 2 3 4m
1:87
Page 1/3

▼ 1º Piso

ÁREA TOTAL: 134.77 m² • ÁREA DE MORADIA: 134.77 m² • CÔMODOS: 12

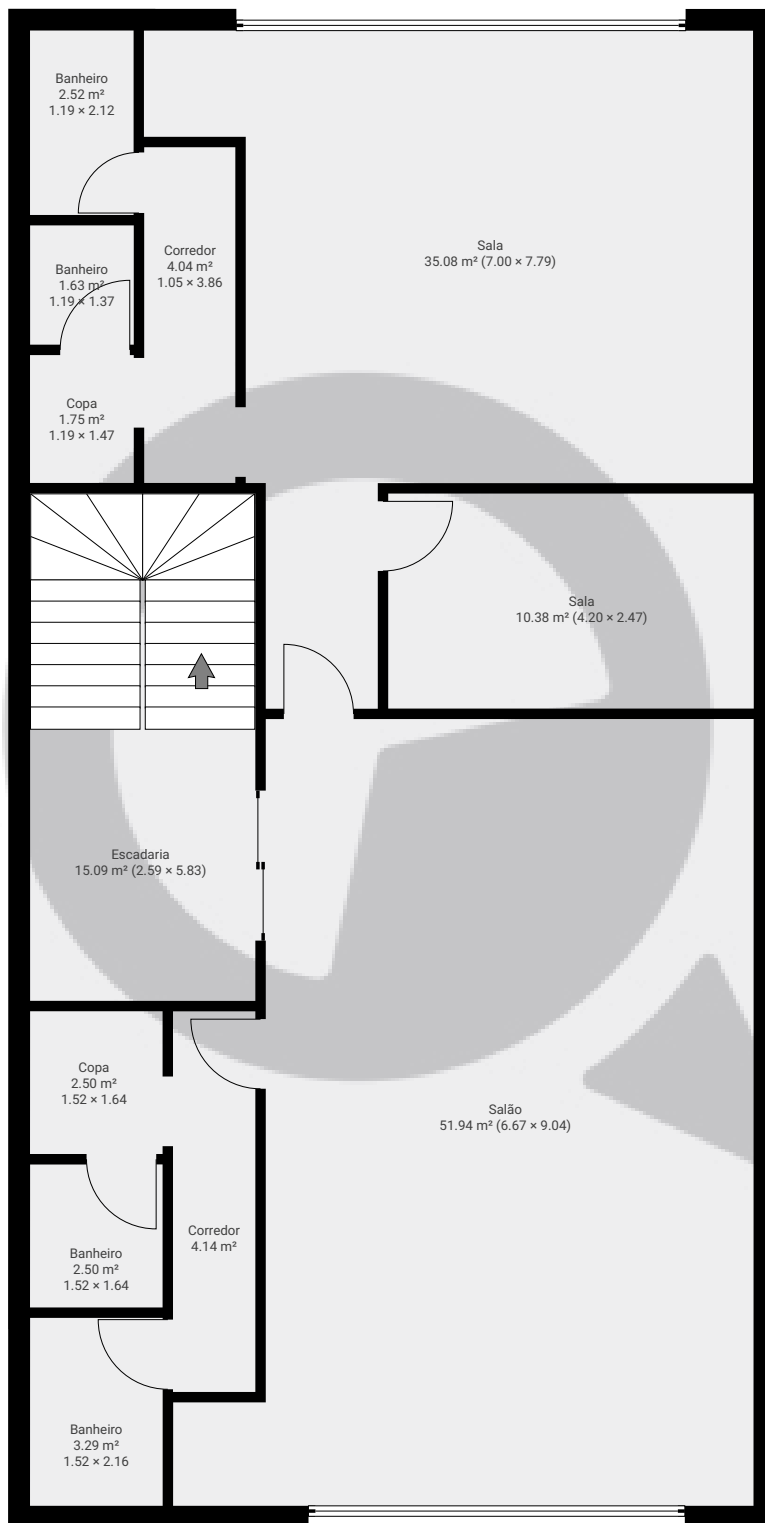


ESTA PLANTA É FORNECIDA SEM QUALQUER TIPO DE GARANTIA E PRECISÃO DE MEDIDAS.

0 1 2 3 4m
1:87
Page 2/3

▼ 2º Piso

ÁREA TOTAL: 137.21 m² • ÁREA DE MORADIA: 137.21 m² • CÔMODOS: 16

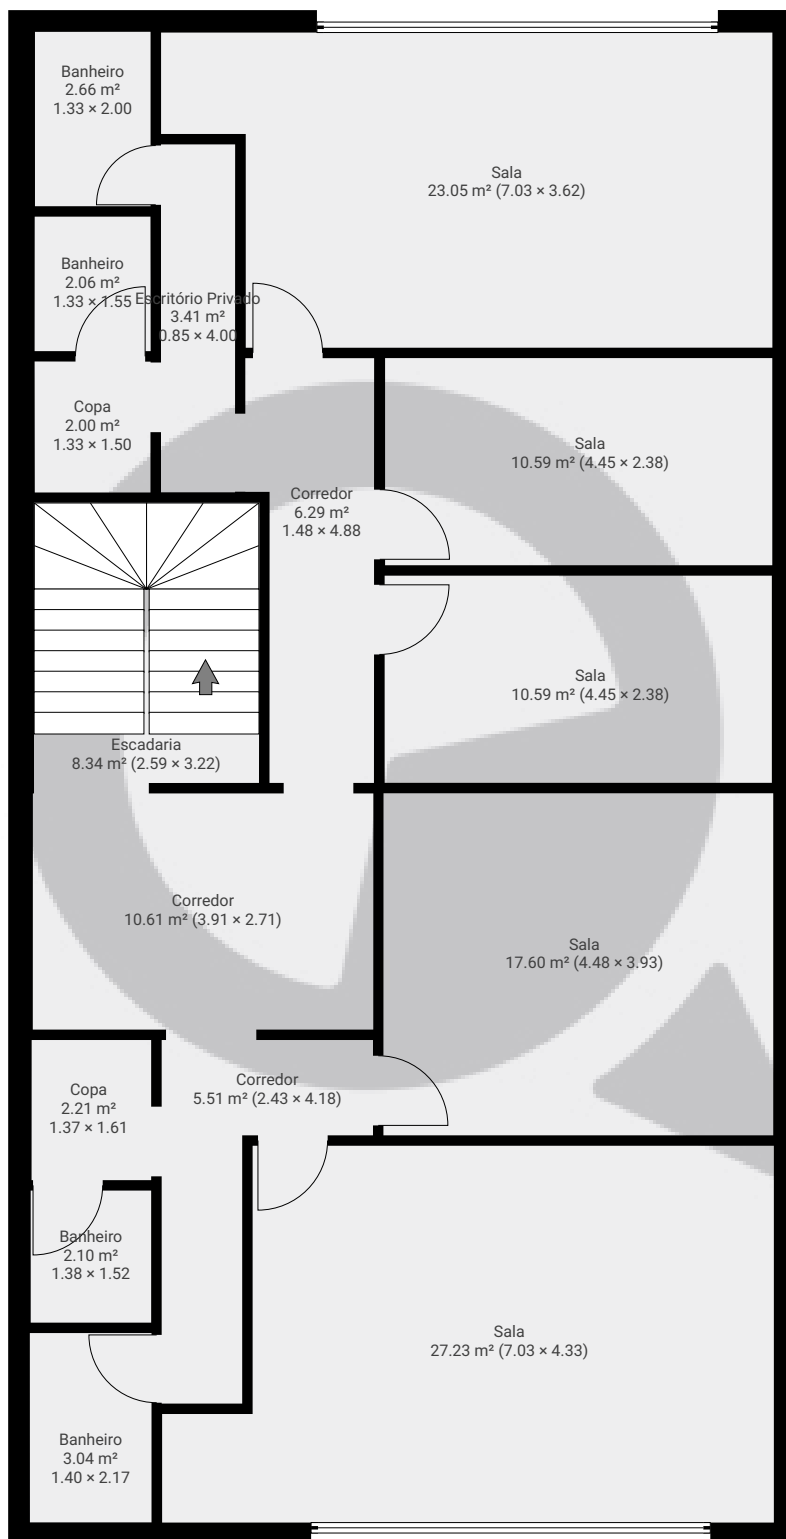

ESTA PLANTA É FORNECIDA SEM QUALQUER TIPO DE GARANTIA E PRECISÃO DE MEDIDAS.

0 1 2 3 4m
1:87
Page 3/3