


Avenida Afonso Mariano Fagundes 54

Avenida Afonso Mariano Fagundes 54, 04054-000, São Paulo, BR
ÁREA TOTAL: 105.83 m² • ÁREA DE MORADIA: 91.83 m² • PISOS: 2 • CÔMODOS: 11




▼ Andar Térreo

ÁREA TOTAL: 57.69 m² • ÁREA DE MORADIA: 43.69 m² • CÔMODOS: 6

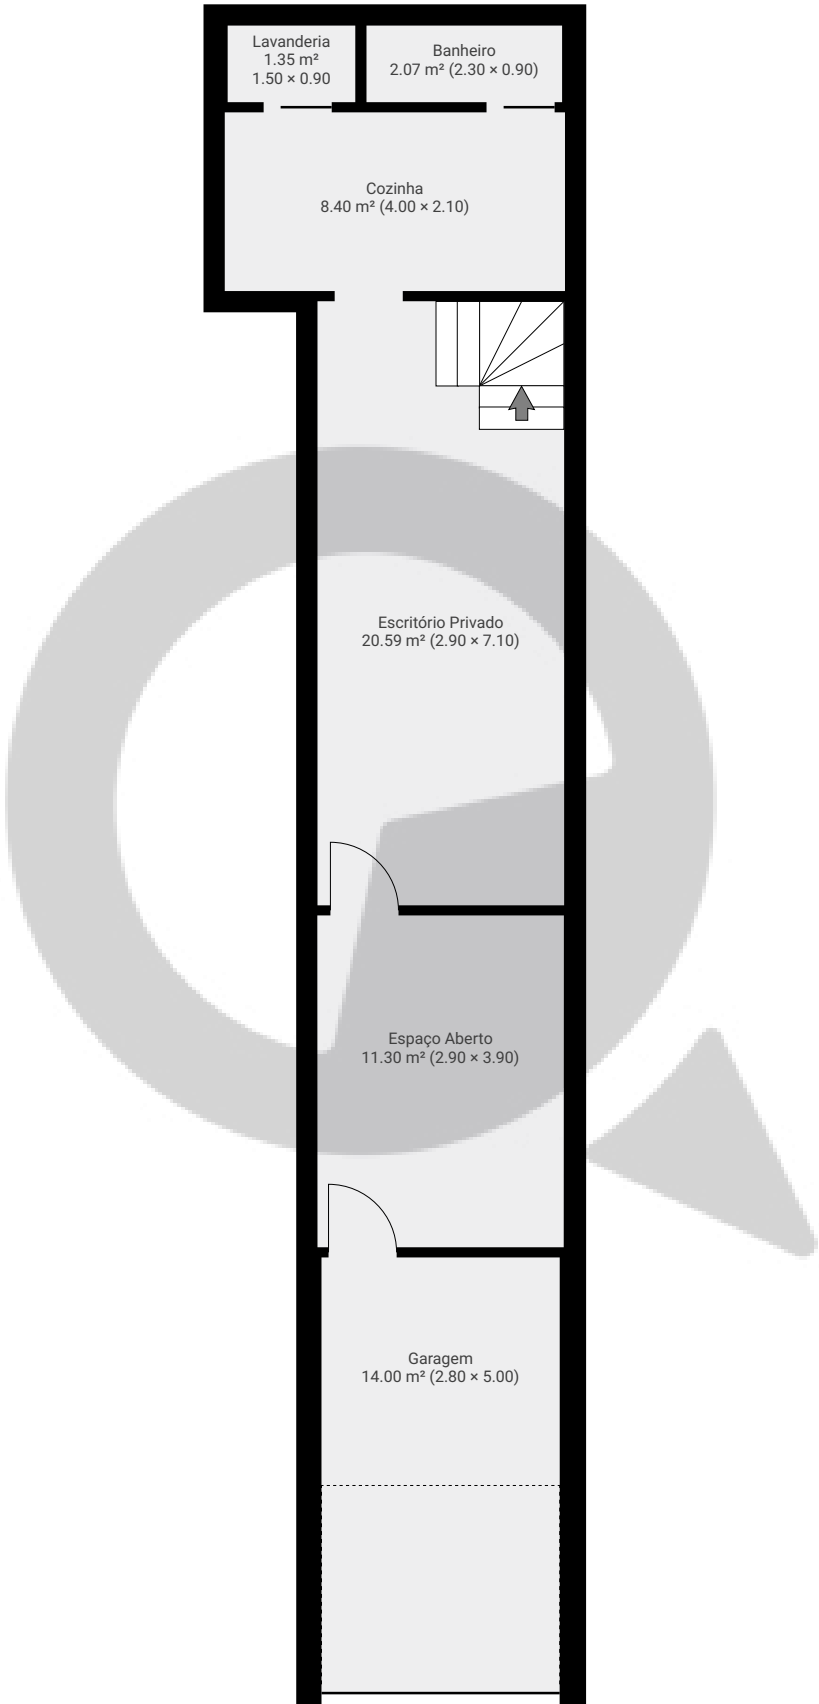

ESTA PLANTA É FORNECIDA SEM QUALQUER TIPO DE GARANTIA E PRECISÃO DE MEDIDAS.

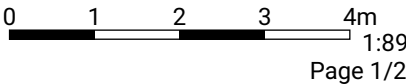


Avenida Afonso Mariano Fagundes 54

Avenida Afonso Mariano Fagundes 54, 04054-000, São Paulo, BR
ÁREA TOTAL: 105.83 m² • ÁREA DE MORADIA: 91.83 m² • PISOS: 2 • CÔMODOS: 11




▼ 1º Piso

ÁREA TOTAL: 48.14 m² • ÁREA DE MORADIA: 48.14 m² • CÔMODOS: 5

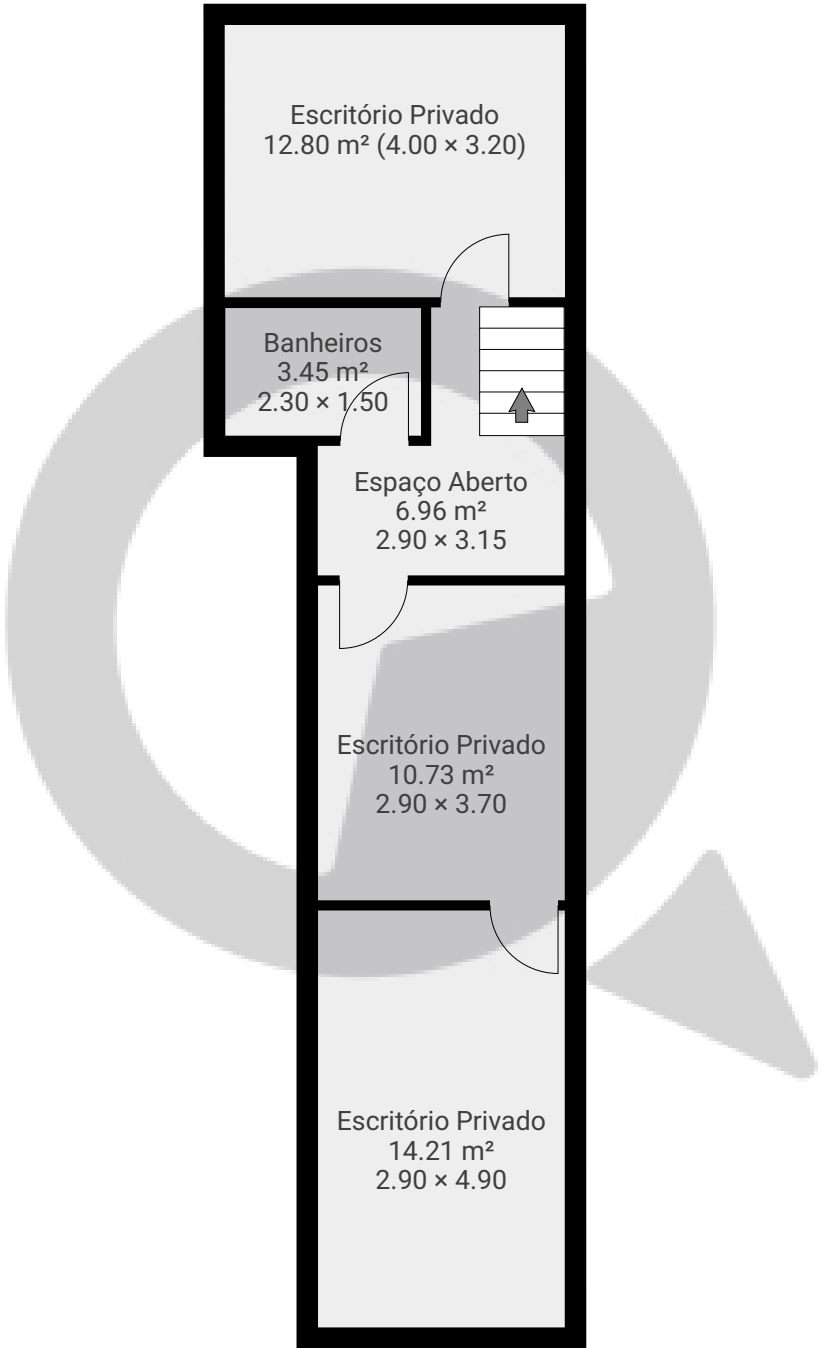

ESTA PLANTA É FORNECIDA SEM QUALQUER TIPO DE GARANTIA E PRECISÃO DE MEDIDAS.

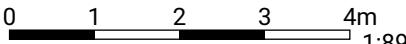

1:89

Page 2/2