


Rua Botucaraí58

Rua Botucaraí 58, 03359-050, São Paulo, BR
ÁREA TOTAL: 164.57 m² • ÁREA DE MORADIA: 111.42 m² • PISOS: 1 • CÔMODOS: 6



▼ Andar Térreo

ÁREA TOTAL: 164.57 m² • ÁREA DE MORADIA: 111.42 m² • CÔMODOS: 6

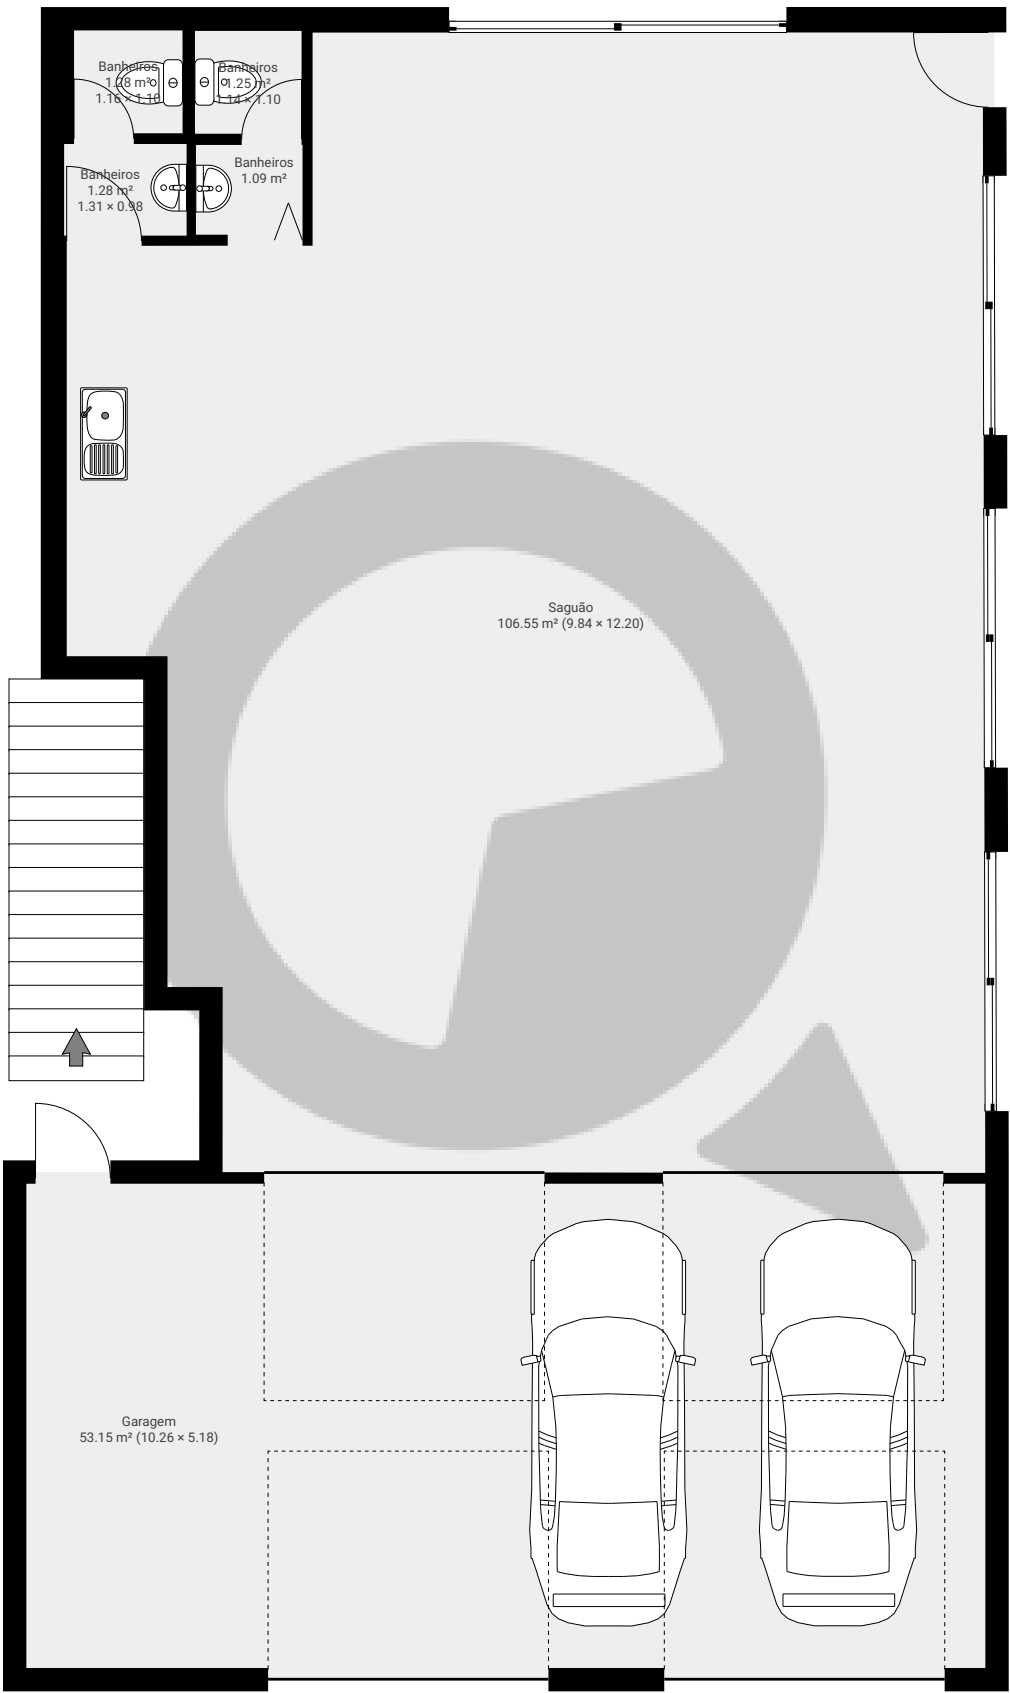

ESTA PLANTA É FORNECIDA SEM QUALQUER TIPO DE GARANTIA E PRECISÃO DE MEDIDAS.

