


Meu novo projeto

Rua Dona Primitiva Vianco,, São Paulo, BR
ÁREA TOTAL: 173.55 m² • ÁREA DE MORADIA: 173.55 m² • PISOS: 1 • CÔMODOS: 7



▼ Andar Térreo

ÁREA TOTAL: 173.55 m² • ÁREA DE MORADIA: 173.55 m² • CÔMODOS: 7

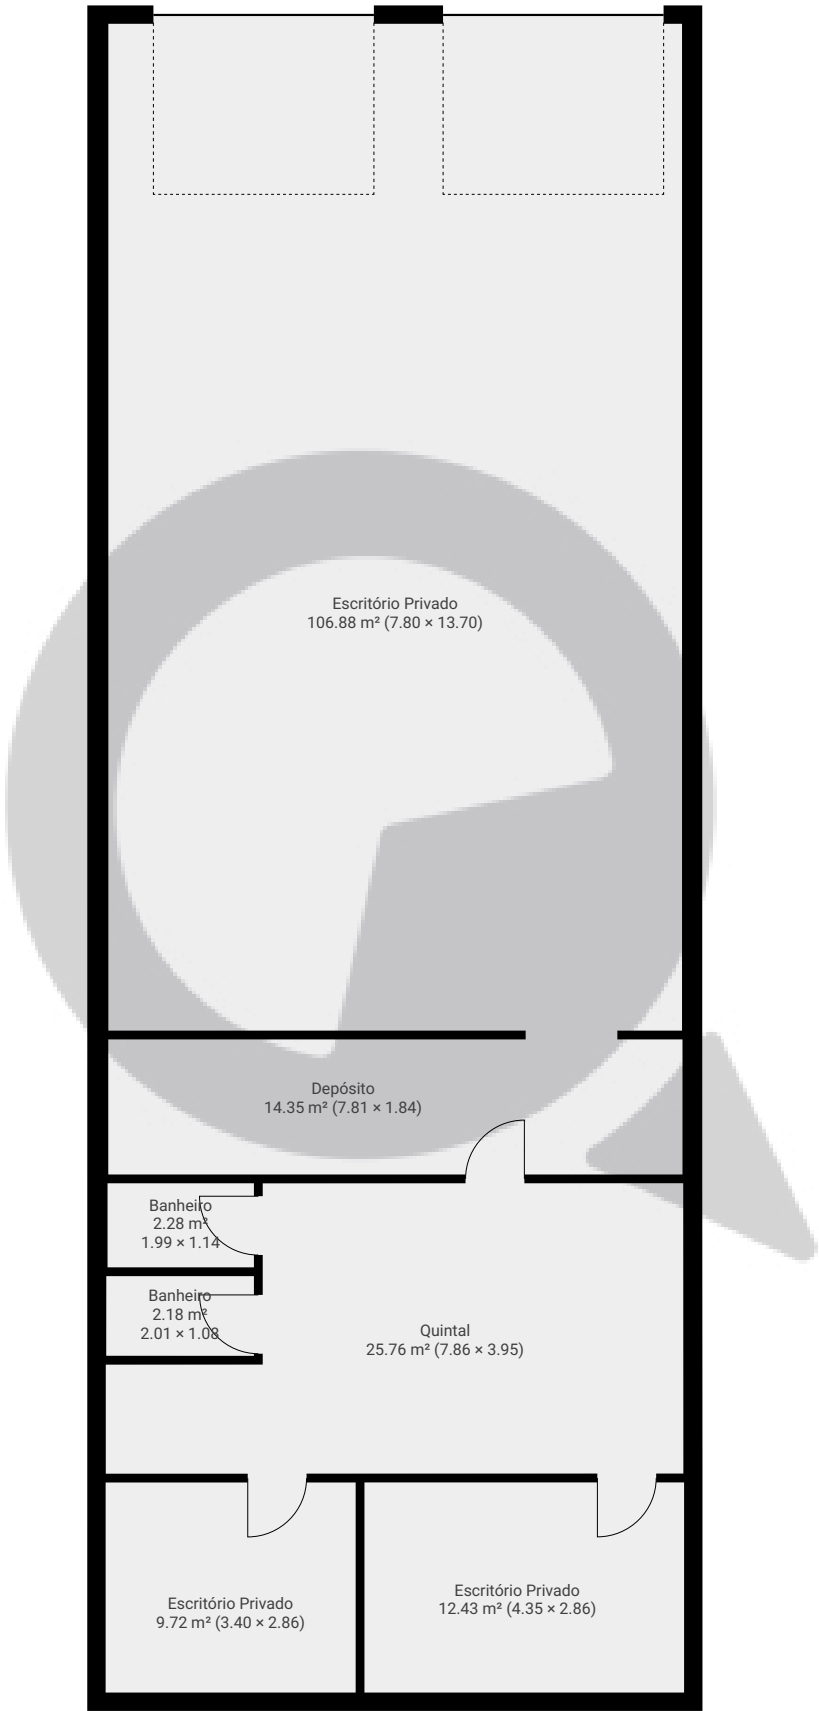

ESTA PLANTA É FORNECIDA SEM QUALQUER TIPO DE GARANTIA E PRECISÃO DE MEDIDAS.

