


Delfina

Rua Delfina 346, 05443-010, São Paulo, BR
ÁREA TOTAL: 125.13 m² • ÁREA DE MORADIA: 125.13 m² • PISOS: 2 • CÔMODOS: 10



▼ Andar Térreo

ÁREA TOTAL: 85.90 m² • ÁREA DE MORADIA: 85.90 m² • CÔMODOS: 6

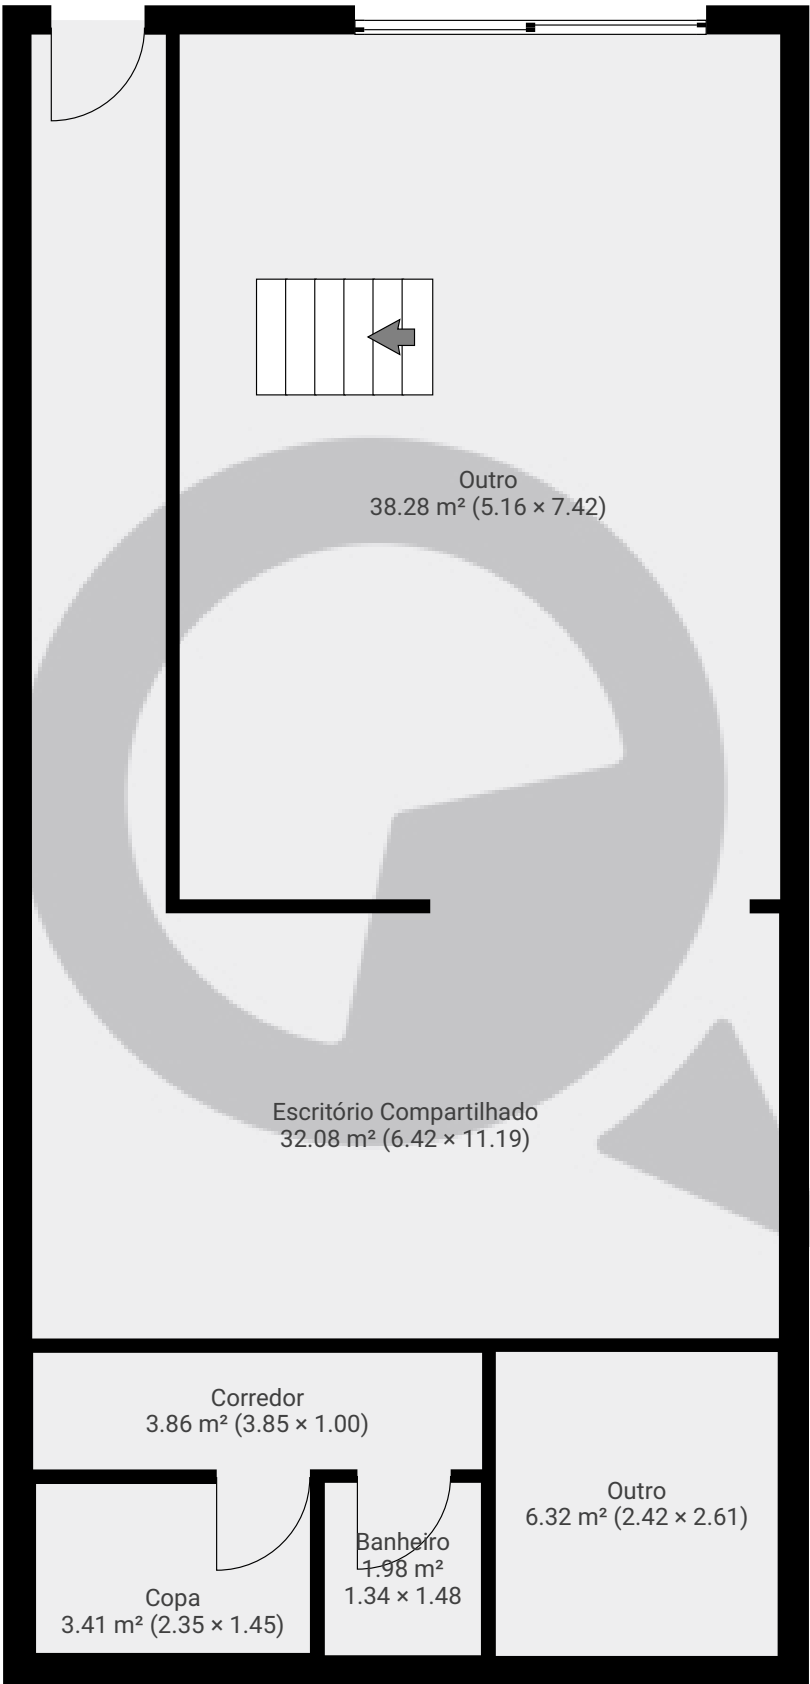


Delfina

Rua Delfina 346, 05443-010, São Paulo, BR
ÁREA TOTAL: 125.13 m² • ÁREA DE MORADIA: 125.13 m² • PISOS: 2 • CÔMODOS: 10



▼ 1º Piso

ÁREA TOTAL: 39.23 m² • ÁREA DE MORADIA: 39.23 m² • CÔMODOS: 4

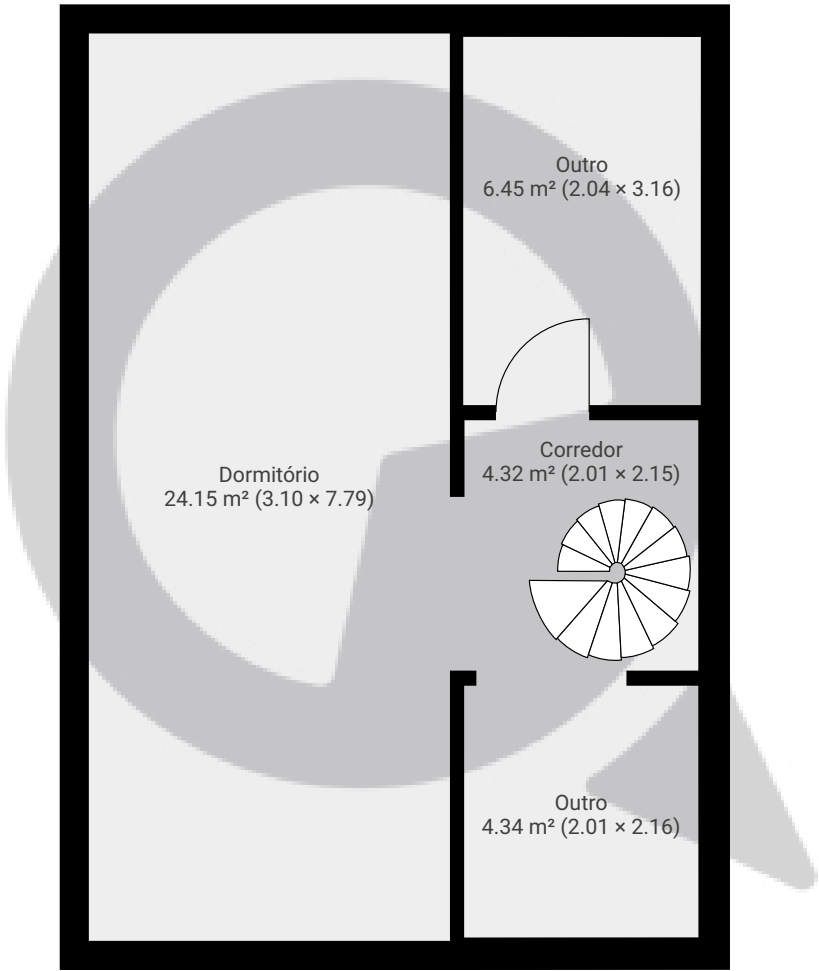

ESTA PLANTA É FORNECIDA SEM QUALQUER TIPO DE GARANTIA E PRECISÃO DE MEDIDAS.

