


▼ 1º Piso

ÁREA TOTAL: 83.84 m² • ÁREA DE MORADIA: 83.84 m² • CÔMODOS: 3

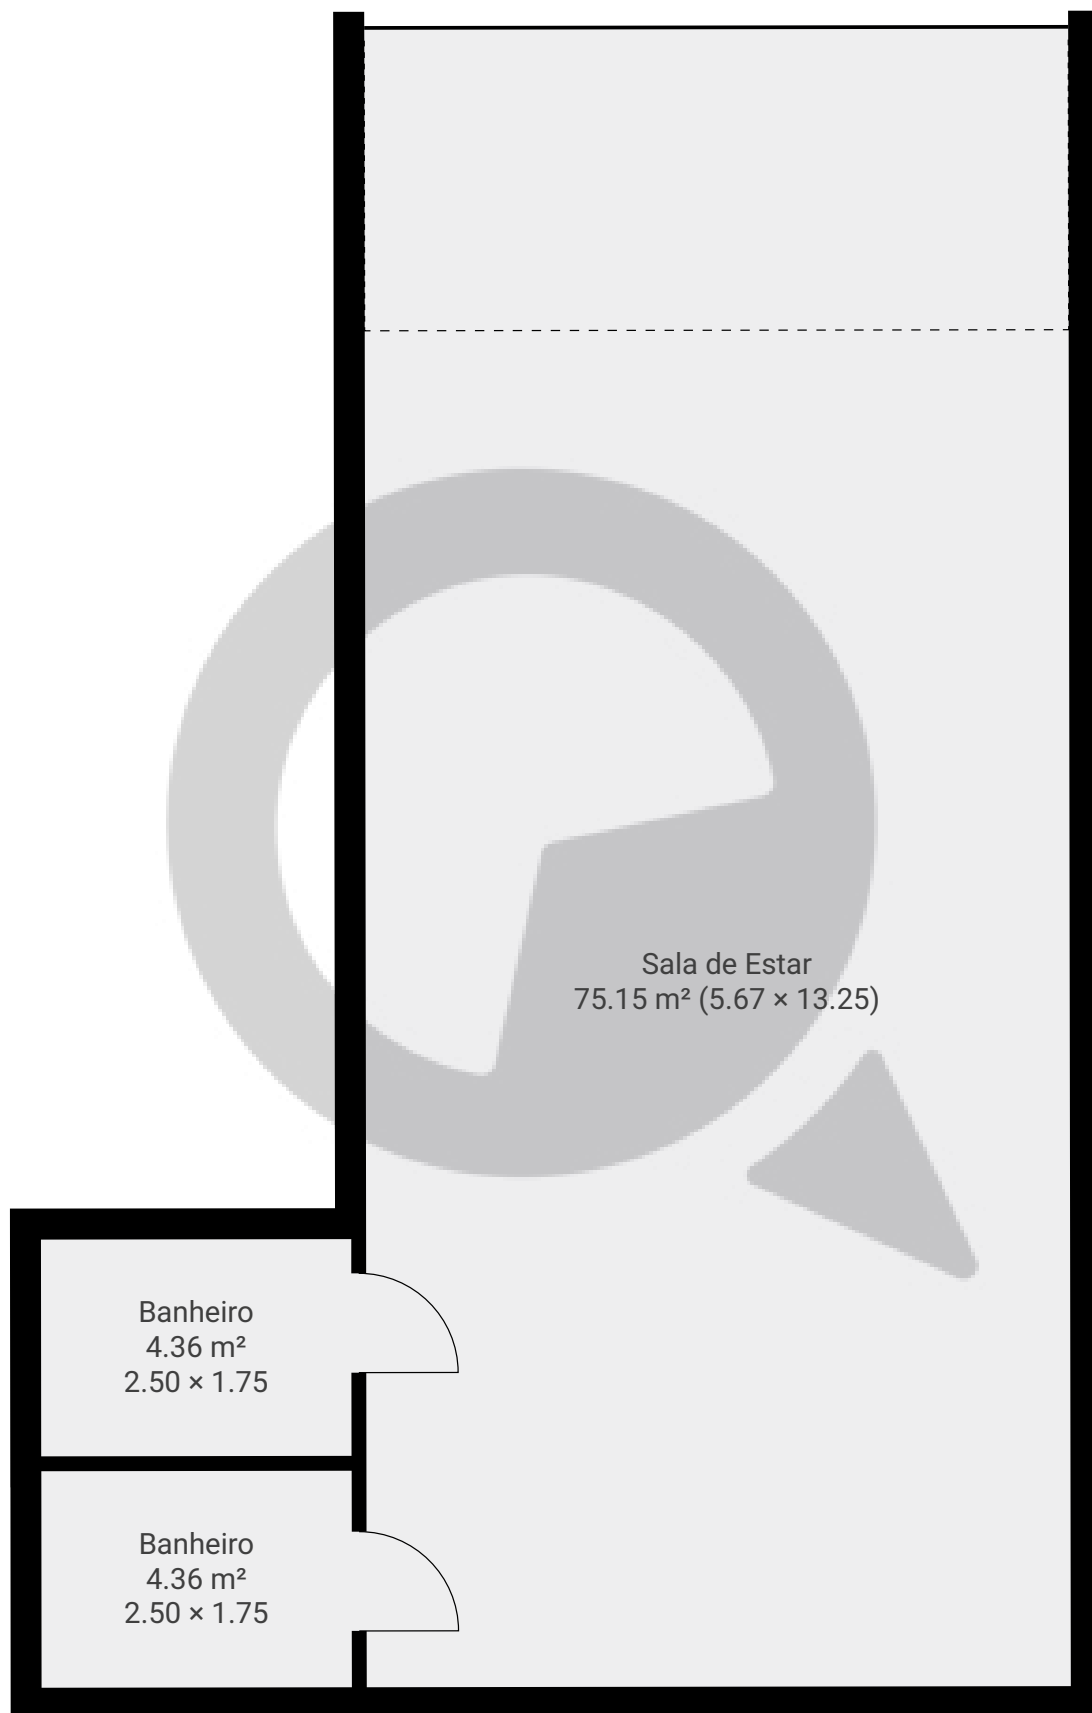

ESTA PLANTA É FORNECIDA SEM QUALQUER TIPO DE GARANTIA E PRECISÃO DE MEDIDAS.

0 1 2 3m
1:61
Page 1/1