


▼ Andar Térreo

ÁREA TOTAL: 30.38 m² • ÁREA DE MORADIA: 30.38 m² • CÔMODOS: 4

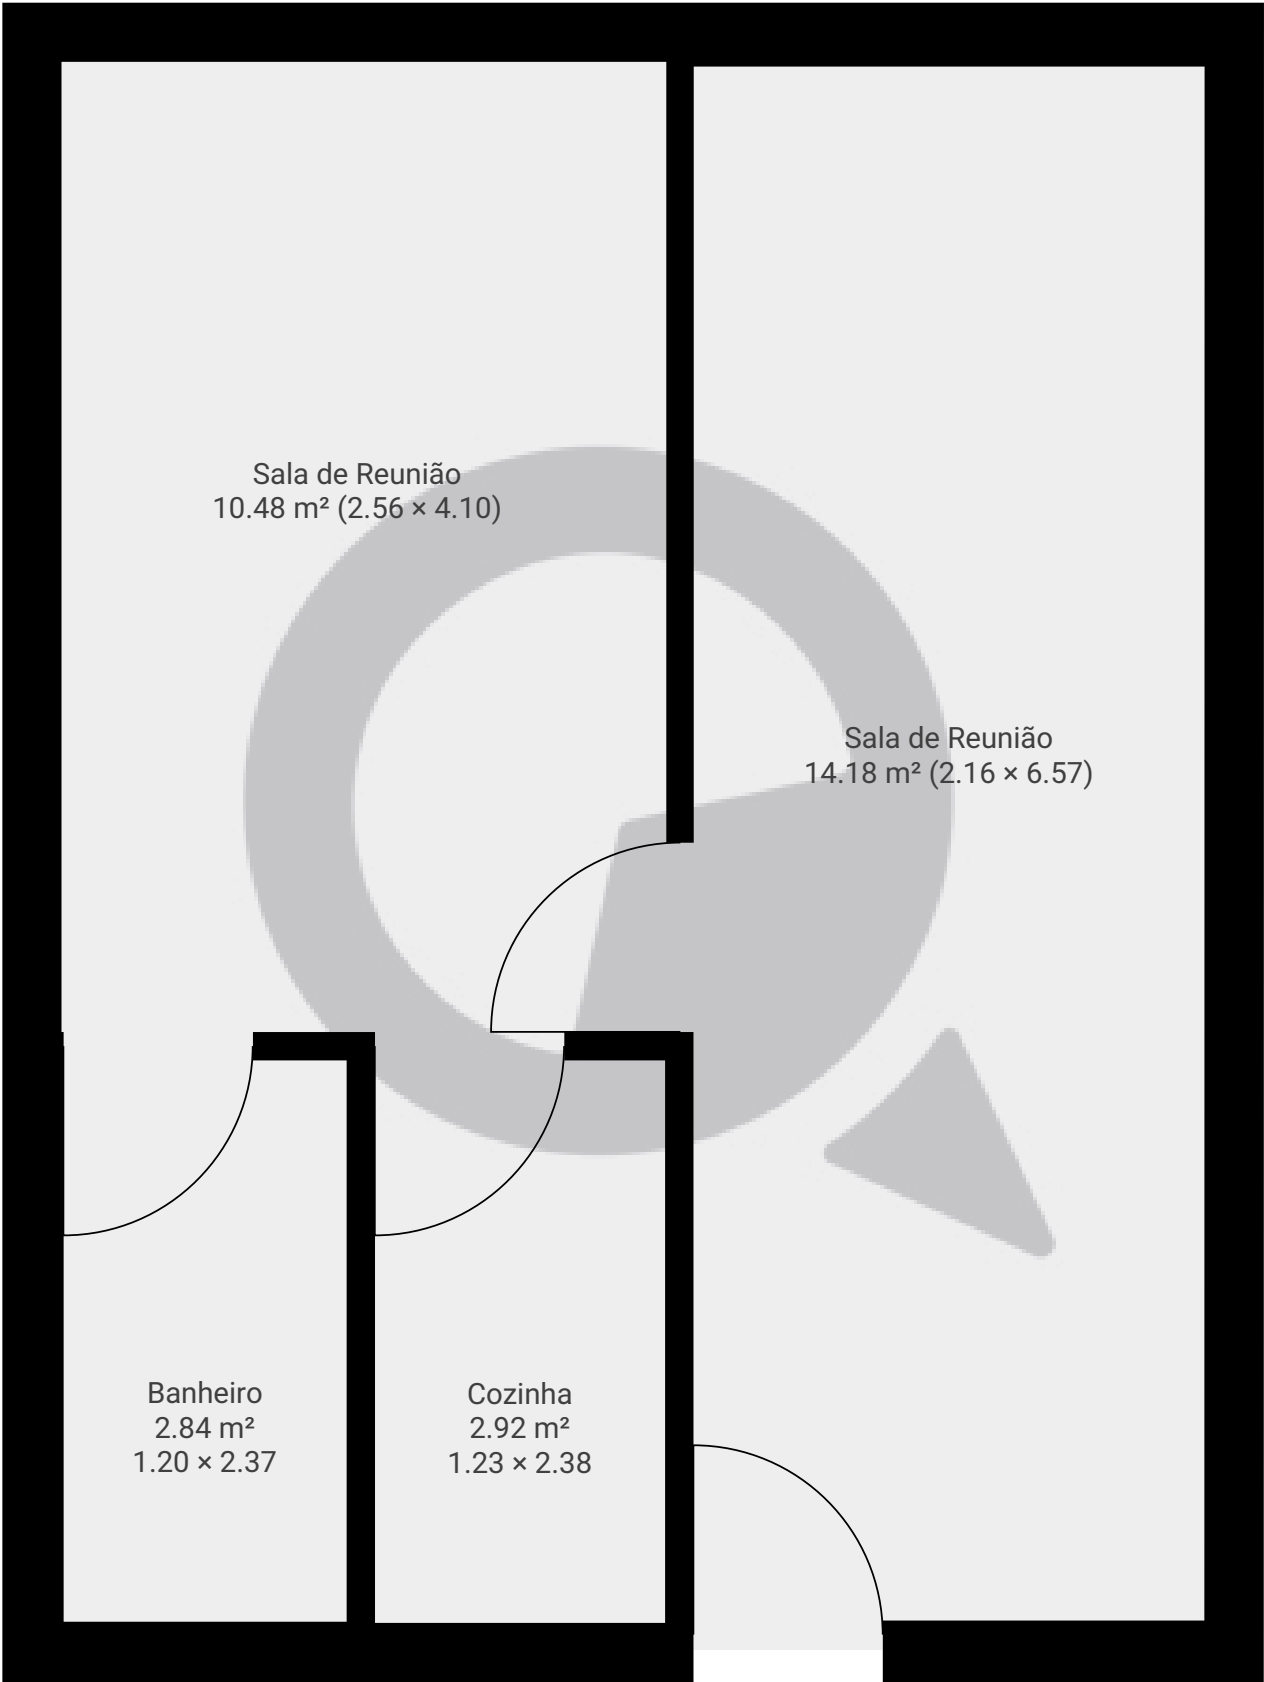

ESTA PLANTA É FORNECIDA SEM QUALQUER TIPO DE GARANTIA E PRECISÃO DE MEDIDAS.

