



▼ Andar Térreo

ÁREA TOTAL: 313.00 m² • ÁREA DE MORADIA: 281.40 m² • CÔMODOS: 9

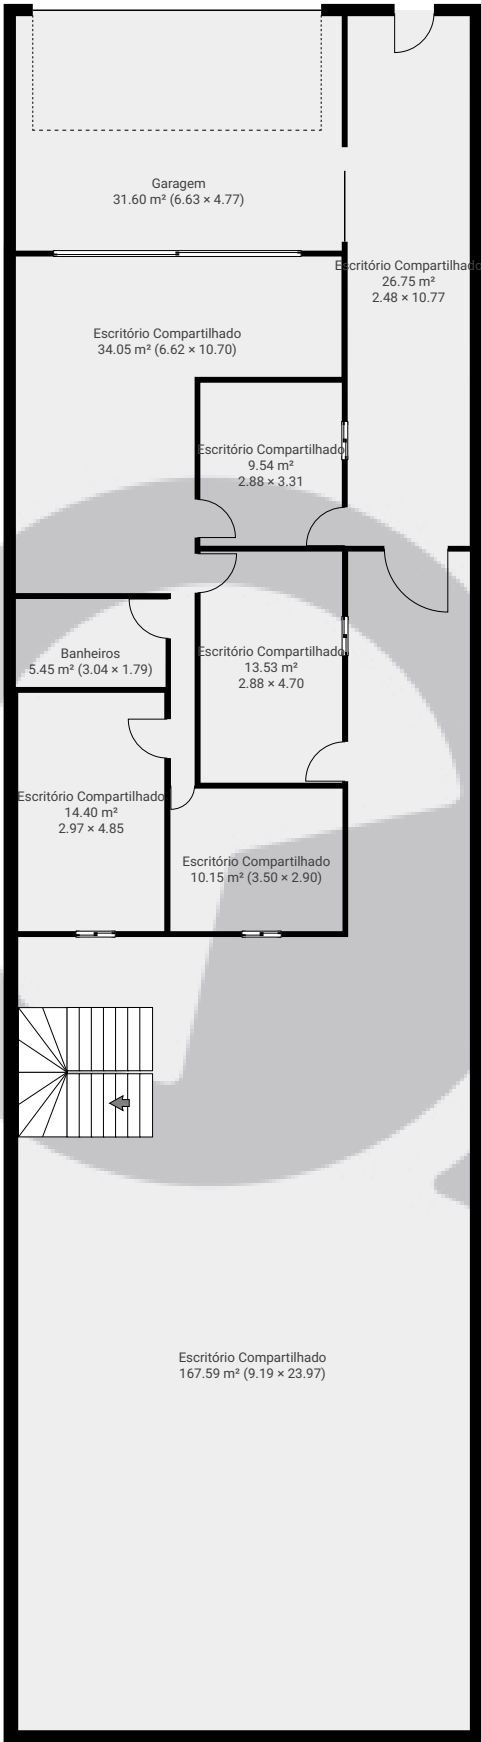


ESTA PLANTA É FORNECIDA SEM QUALQUER TIPO DE GARANTIA E PRECISÃO DE MEDIDAS.

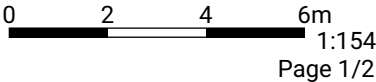

▼ 1º Piso

ÁREA TOTAL: 195.43 m² • ÁREA DE MORADIA: 195.43 m² • CÔMODOS: 1

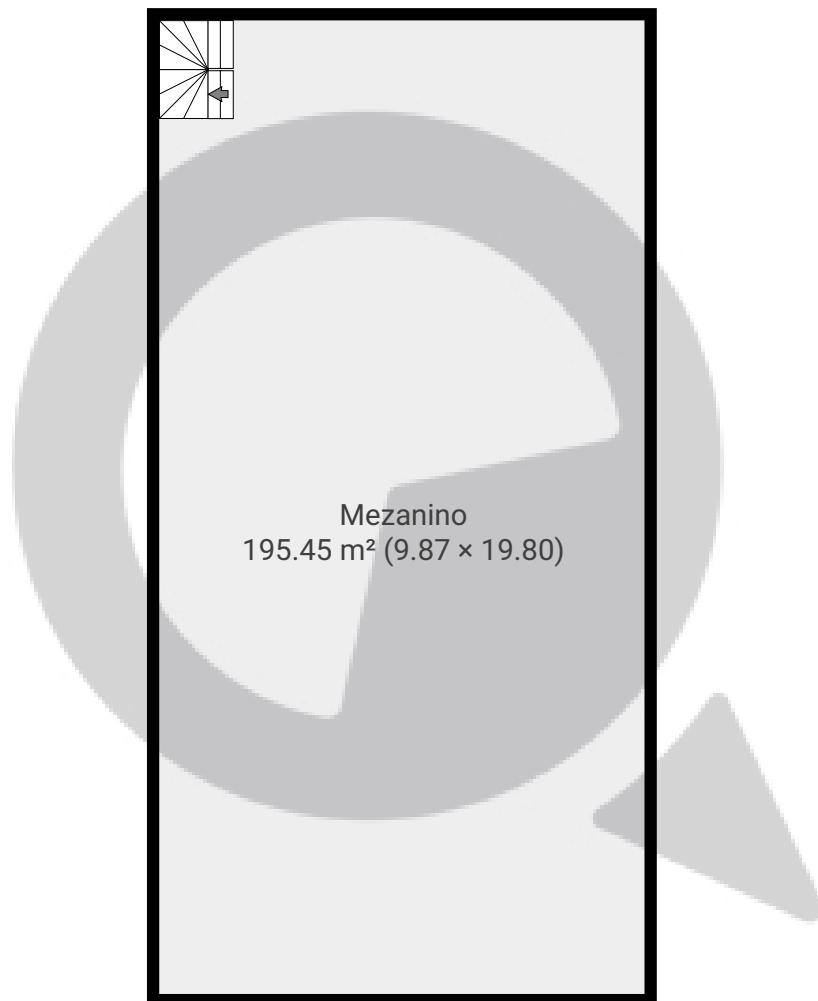

ESTA PLANTA É FORNECIDA SEM QUALQUER TIPO DE GARANTIA E PRECISÃO DE MEDIDAS.

0 2 4 6m
1:154
Page 2/2