



▼ Andar Térreo

ÁREA TOTAL: 91.72 m² • ÁREA DE MORADIA: 91.72 m² • CÔMODOS: 2

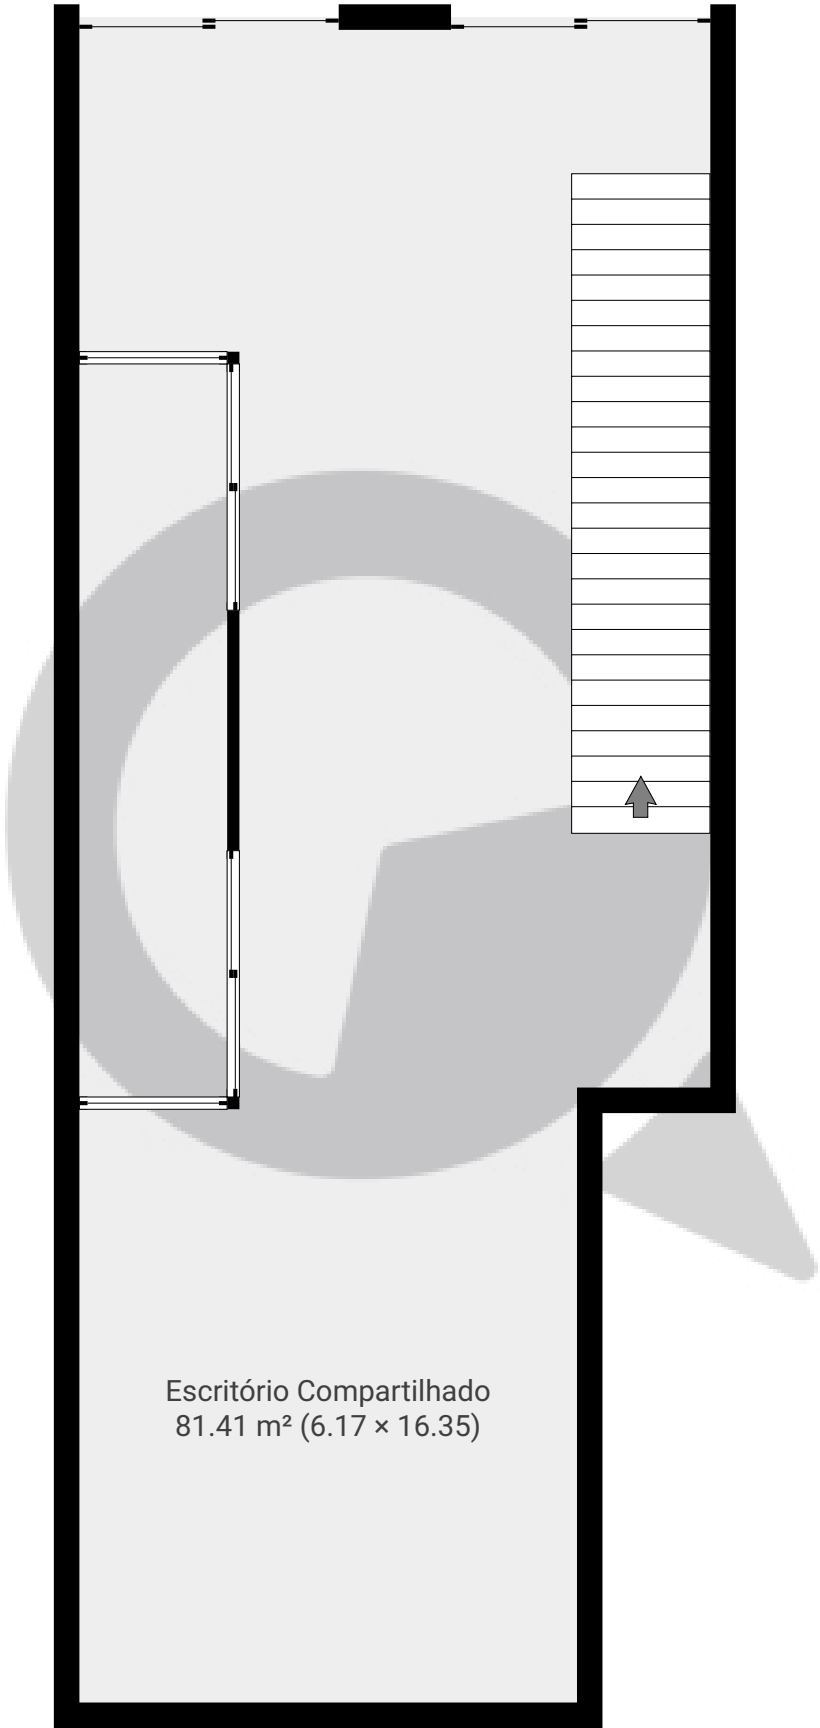


ESTA PLANTA É FORNECIDA SEM QUALQUER TIPO DE GARANTIA E PRECISÃO DE MEDIDAS.

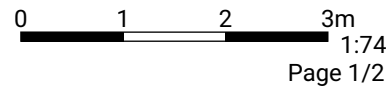

▼ 1º Piso

ÁREA TOTAL: 65.18 m² • ÁREA DE MORADIA: 65.18 m² • CÔMODOS: 3

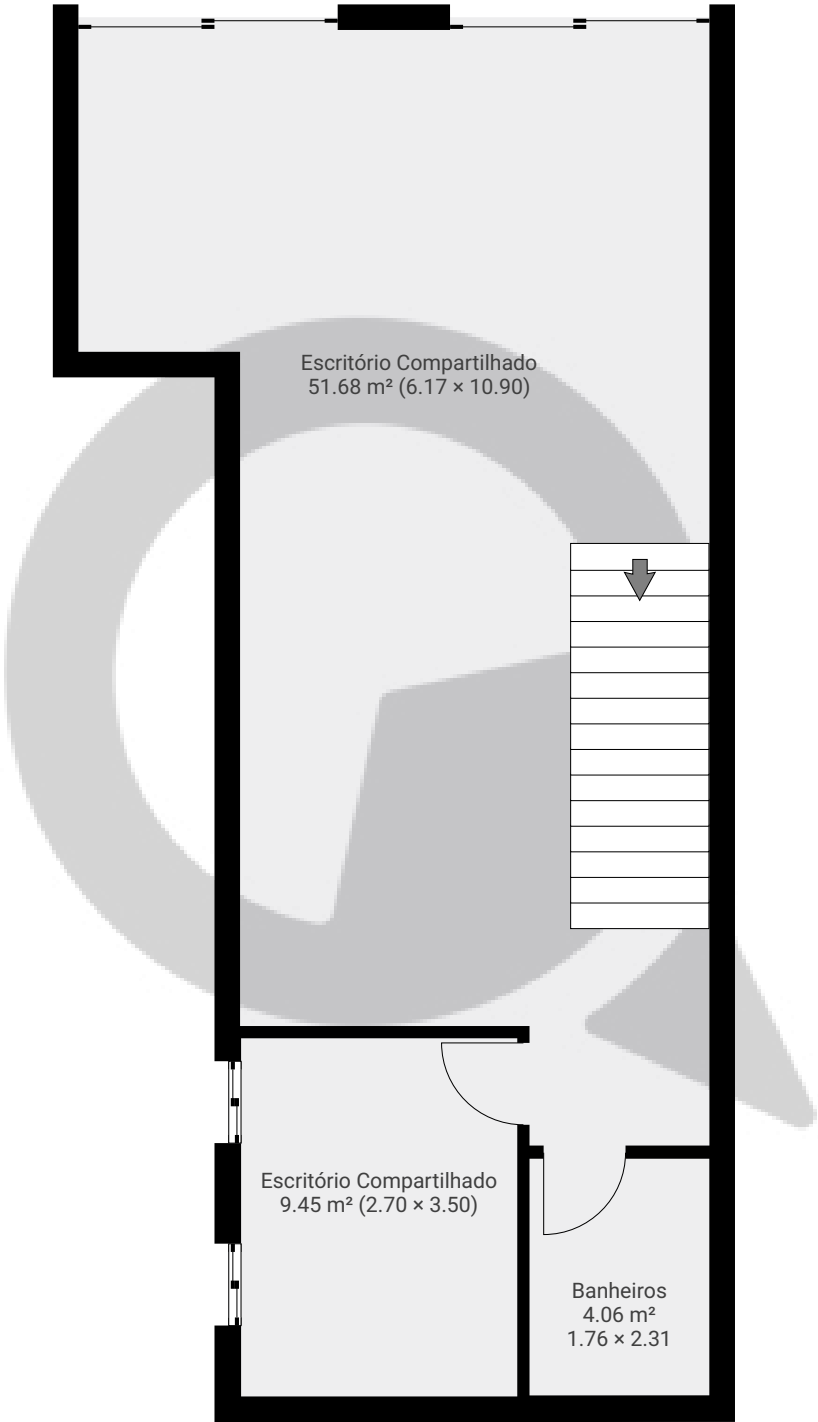

ESTA PLANTA É FORNECIDA SEM QUALQUER TIPO DE GARANTIA E PRECISÃO DE MEDIDAS.

