


▼ Andar Térreo

ÁREA TOTAL: 203.51 m² • ÁREA DE MORADIA: 203.51 m² • CÔMODOS: 6

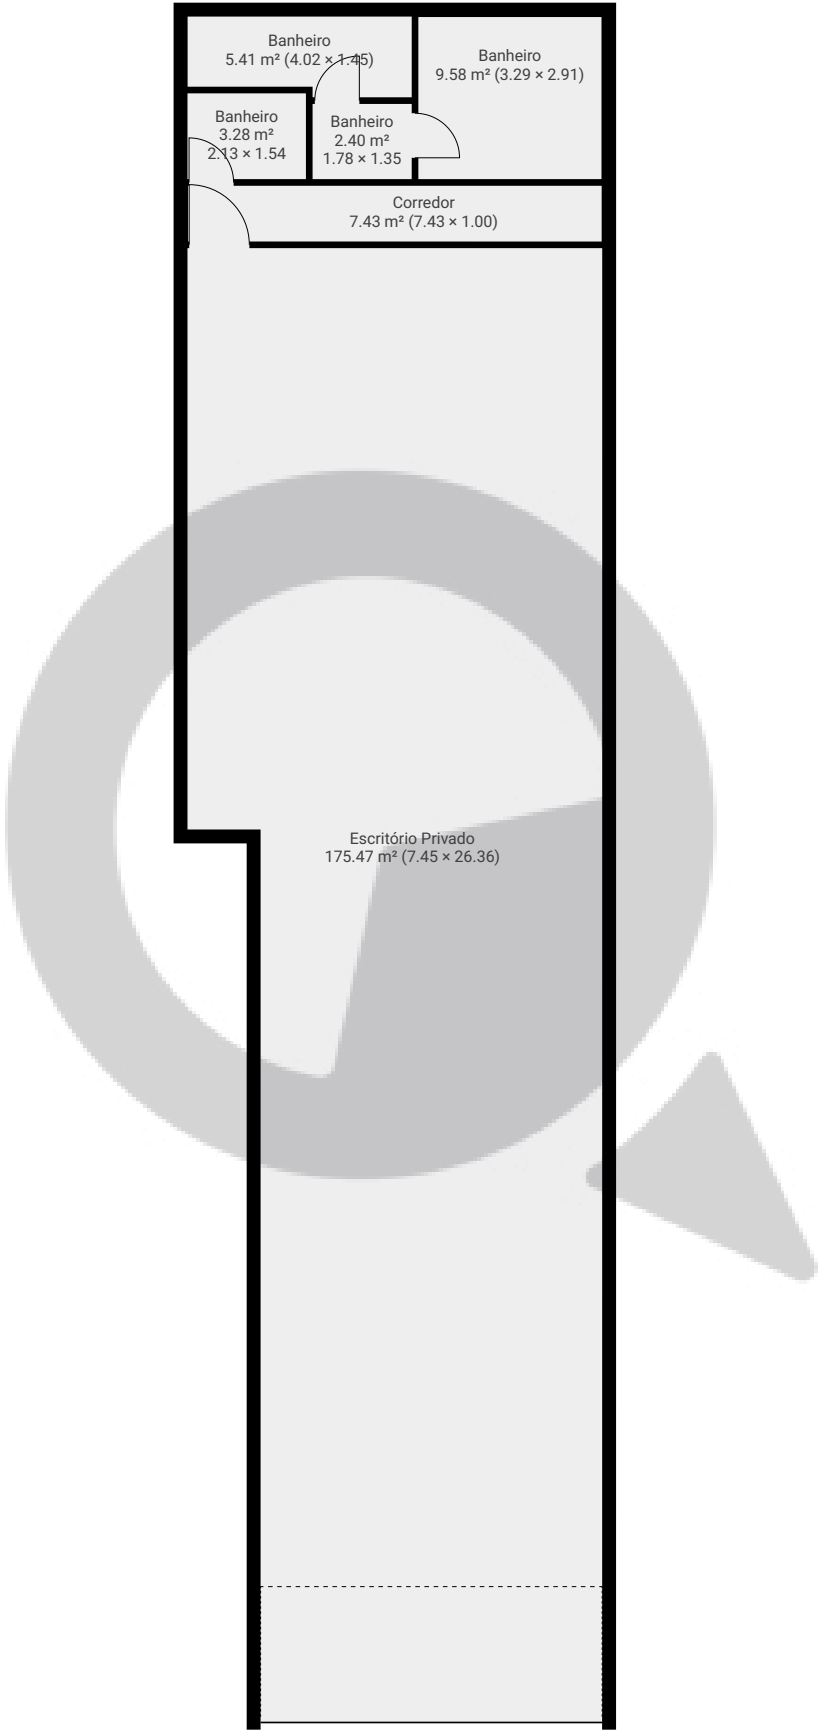

ESTA PLANTA É FORNECIDA SEM QUALQUER TIPO DE GARANTIA E PRECISÃO DE MEDIDAS.

