


Avenida Nova Cantareira, 1965

ÁREA TOTAL: 191.43 m² • ÁREA DE MORADIA: 191.43 m² • PISOS: 1 • CÔMODOS: 5



▼ 1º Piso

ÁREA TOTAL: 191.43 m² • ÁREA DE MORADIA: 191.43 m² • CÔMODOS: 5

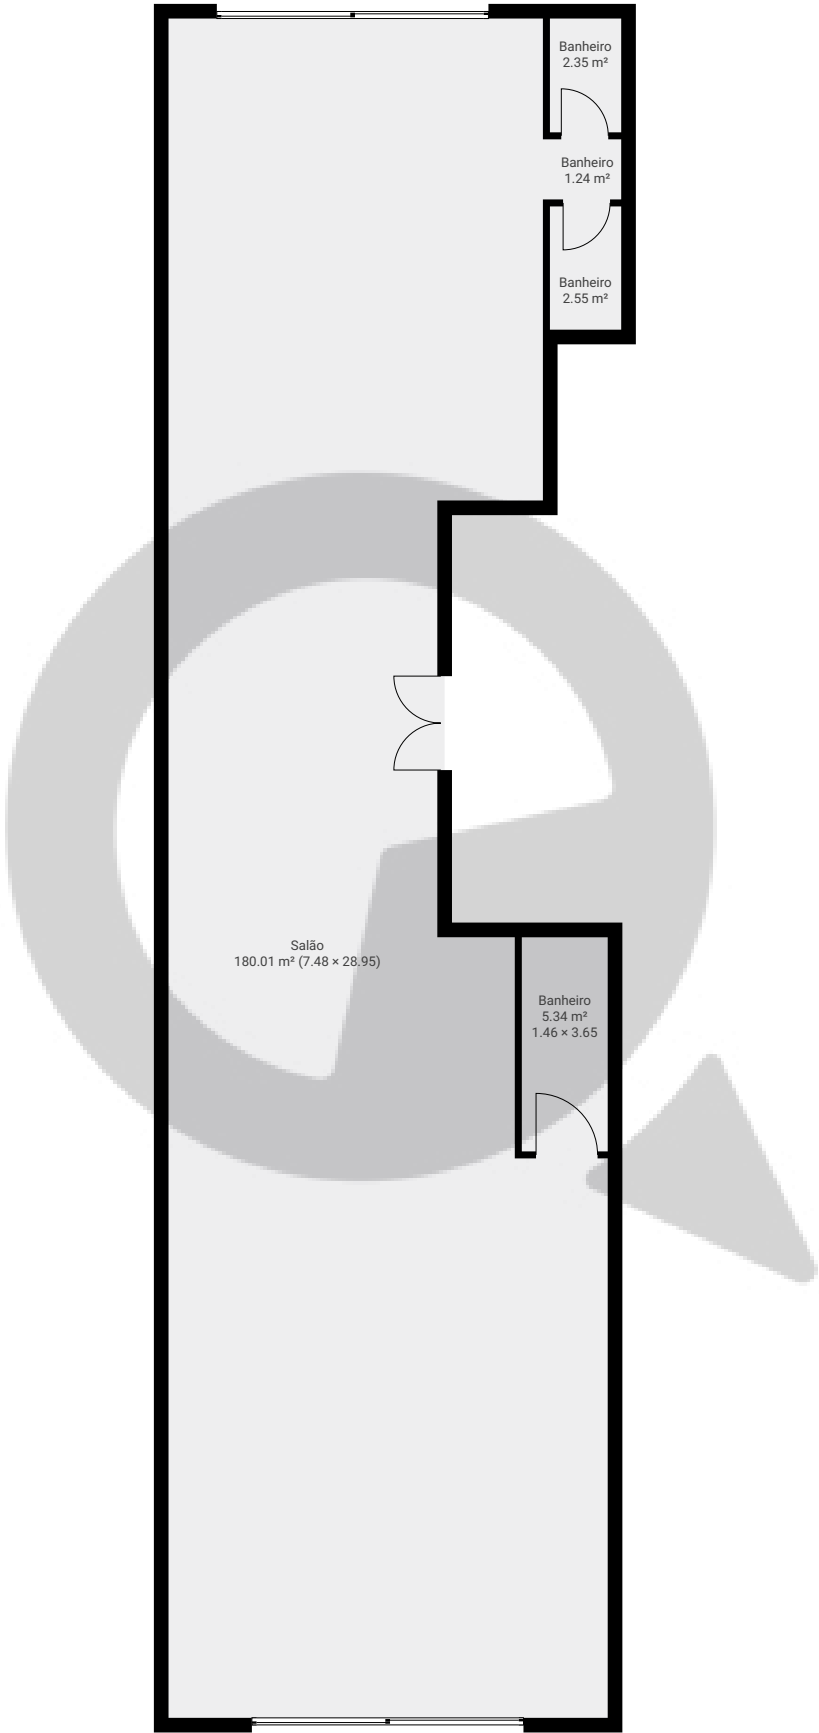

ESTA PLANTA É FORNECIDA SEM QUALQUER TIPO DE GARANTIA E PRECISÃO DE MEDIDAS.

