


Rua Orfanato127

Rua Orfanato 127, 03131-010, São Paulo, BR
ÁREA TOTAL: 45.43 m² • ÁREA DE MORADIA: 45.43 m² • PISOS: 1 • CÔMODOS: 2



▼ Andar Térreo

ÁREA TOTAL: 45.43 m² • ÁREA DE MORADIA: 45.43 m² • CÔMODOS: 2

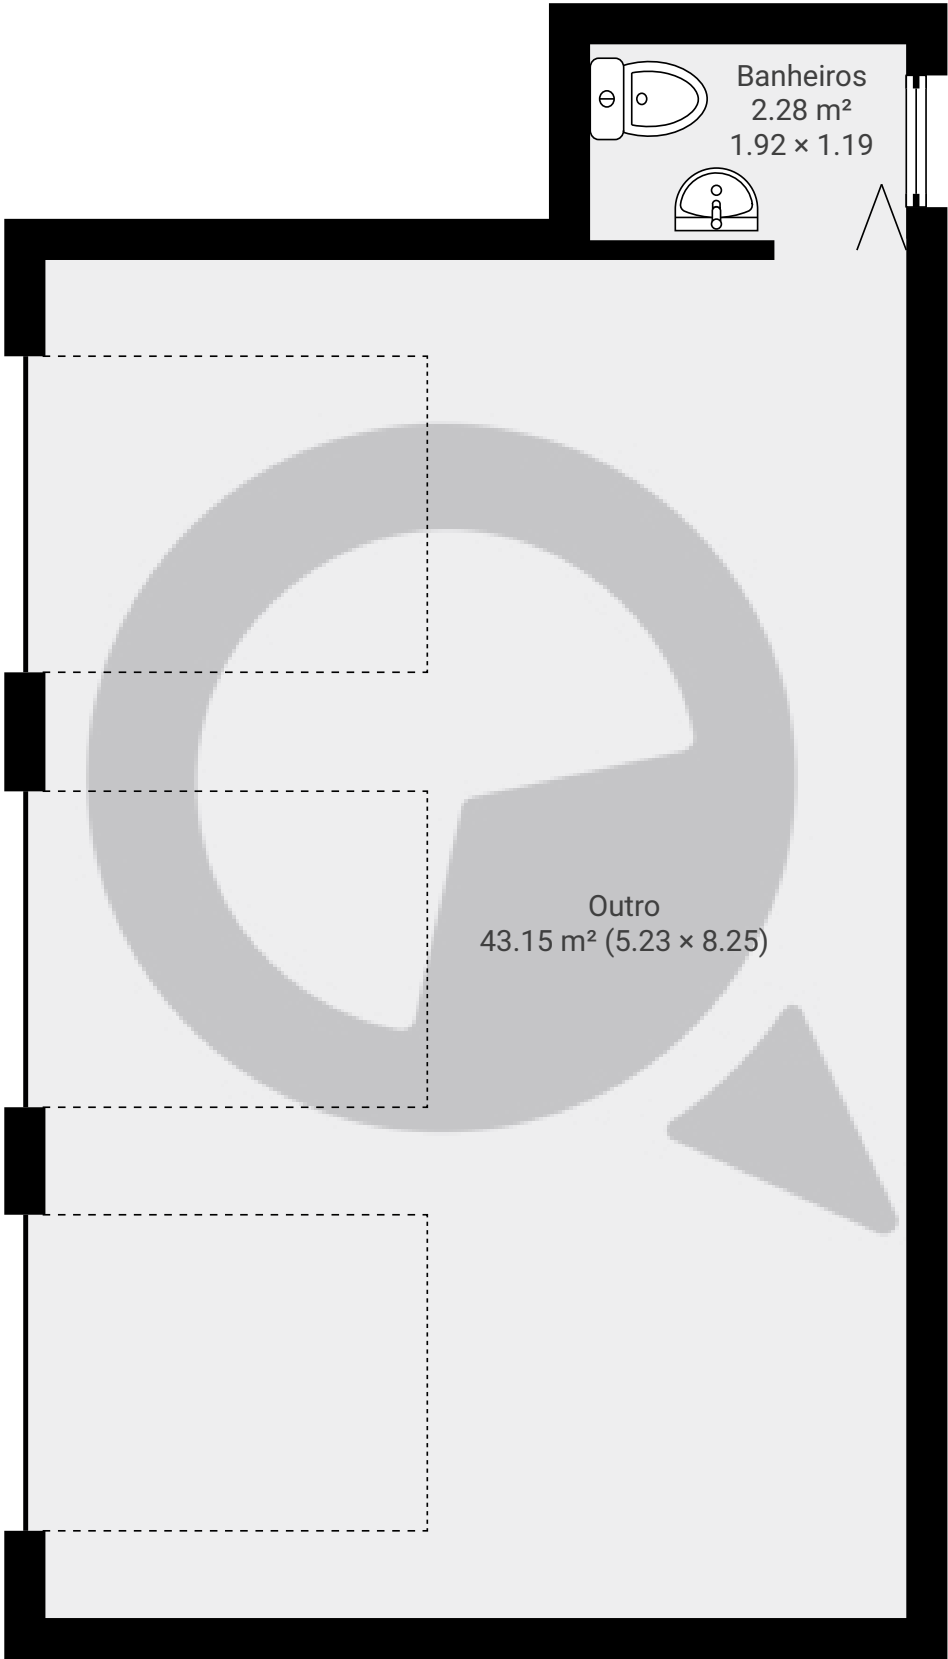

ESTA PLANTA É FORNECIDA SEM QUALQUER TIPO DE GARANTIA E PRECISÃO DE MEDIDAS.

