


▼ Andar Térreo

ÁREA TOTAL: 194.52 m² • ÁREA DE MORADIA: 168.88 m² • CÔMODOS: 13

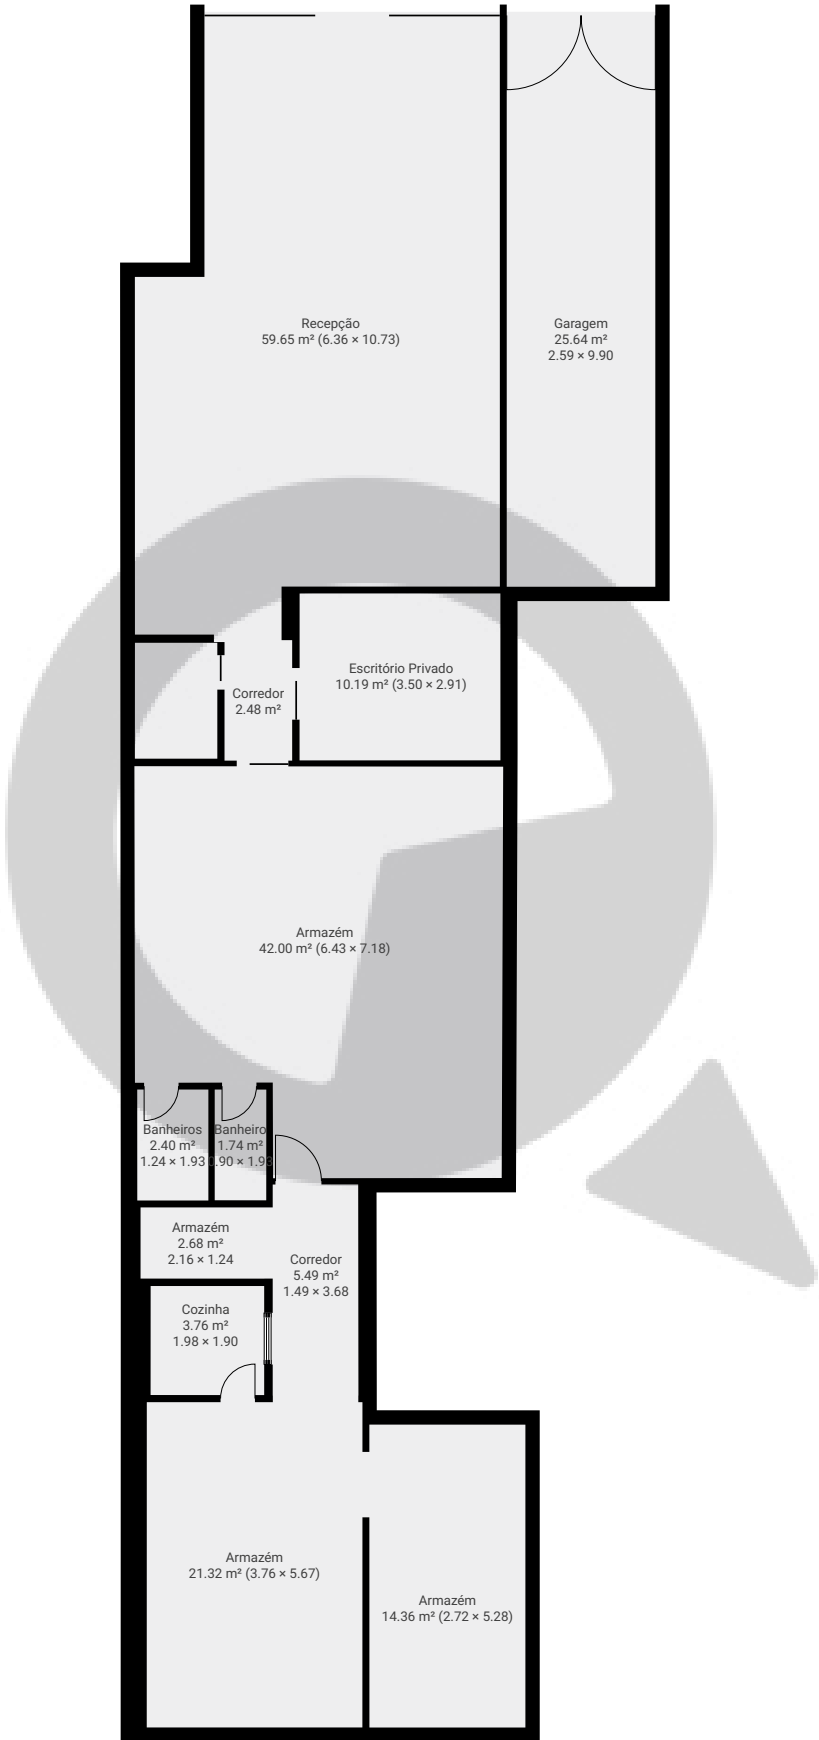

ESTA PLANTA É FORNECIDA SEM QUALQUER TIPO DE GARANTIA E PRECISÃO DE MEDIDAS.

