



▼ Andar Térreo

ÁREA TOTAL: 228.42 m² • ÁREA DE MORADIA: 160.59 m² • CÔMODOS: 10

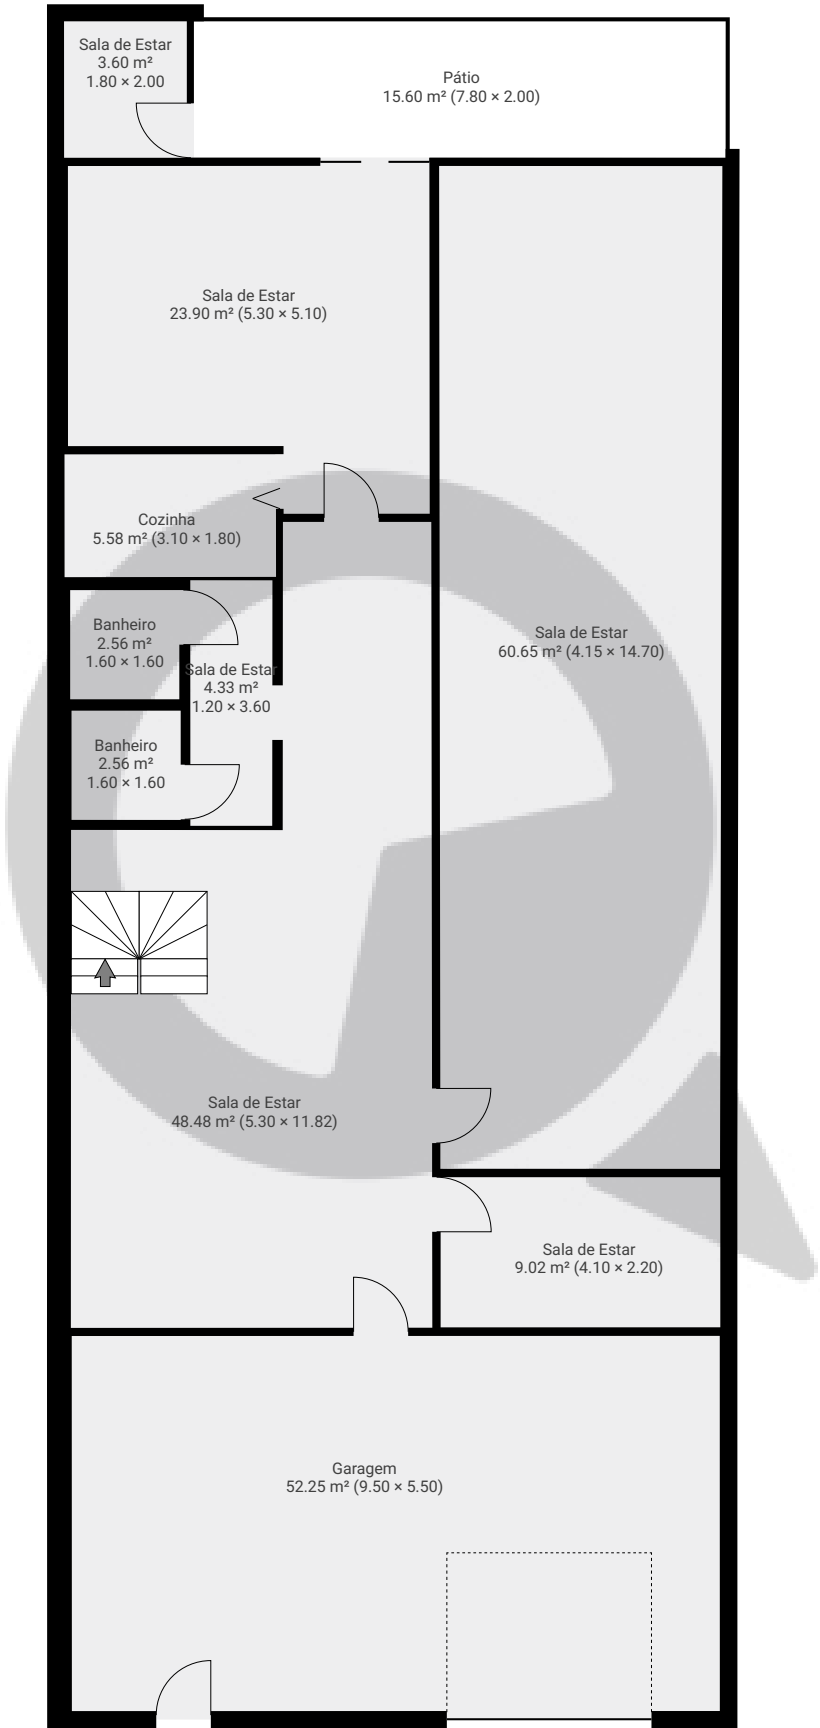


ESTA PLANTA É FORNECIDA SEM QUALQUER TIPO DE GARANTIA E PRECISÃO DE MEDIDAS.

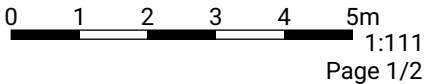

▼ 1º Piso

ÁREA TOTAL: 156.23 m² • ÁREA DE MORADIA: 156.23 m² • CÔMODOS: 6

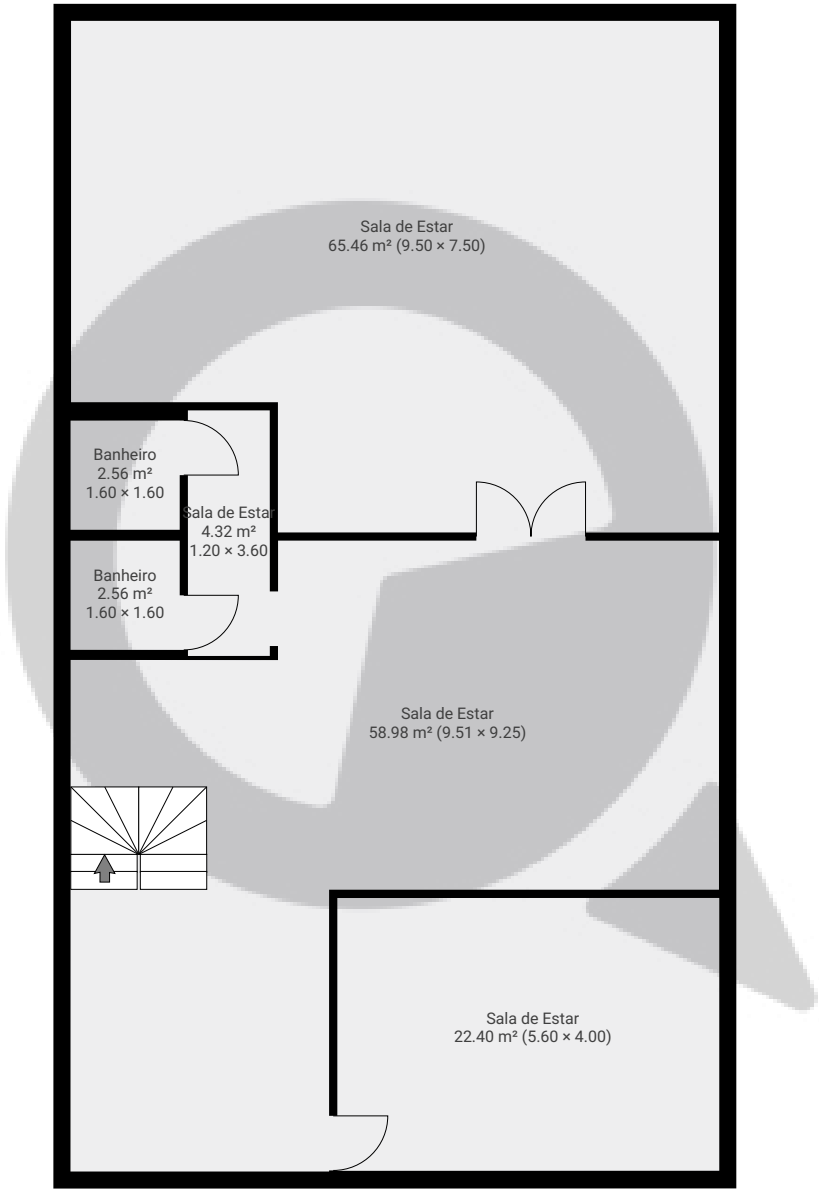

ESTA PLANTA É FORNECIDA SEM QUALQUER TIPO DE GARANTIA E PRECISÃO DE MEDIDAS.

