


Rua Azevedo Júnior230

Rua Azevedo Júnior 230, 03040-020, São Paulo, BR
ÁREA TOTAL: 120.13 m² • ÁREA DE MORADIA: 120.13 m² • PISOS: 1 • CÔMODOS: 9



▼ Andar Térreo

ÁREA TOTAL: 120.13 m² • ÁREA DE MORADIA: 120.13 m² • CÔMODOS: 9

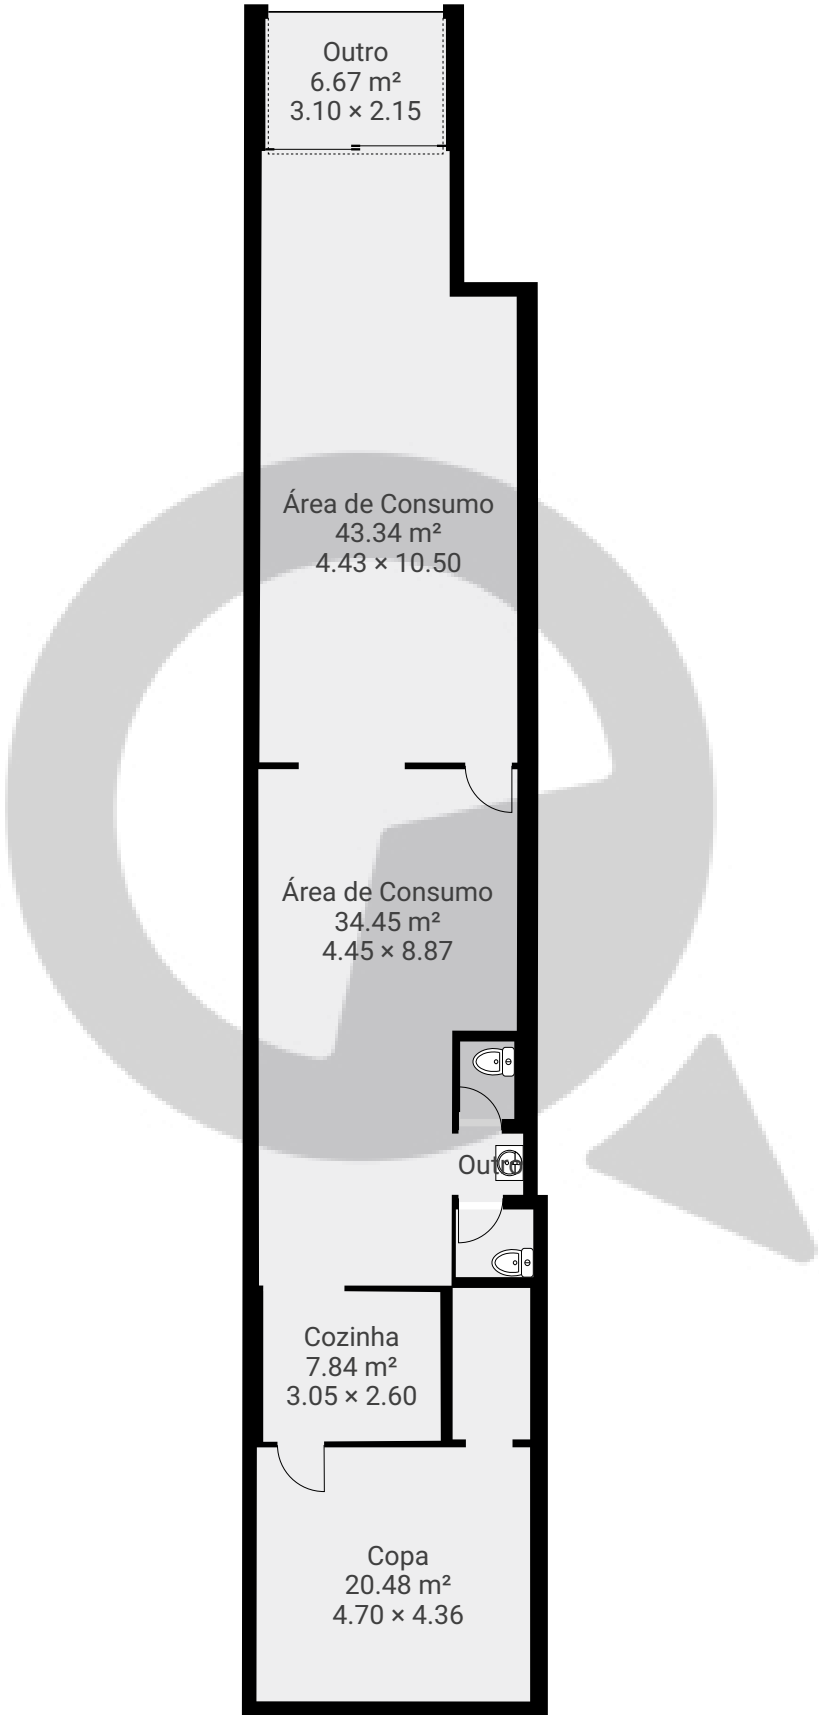

ESTA PLANTA É FORNECIDA SEM QUALQUER TIPO DE GARANTIA E PRECISÃO DE MEDIDAS.

