


Avenida Angélica1814

Avenida Angélica 1814, 01228-902, São Paulo, BR
ÁREA TOTAL: 83.99 m² • ÁREA DE MORADIA: 83.99 m² • PISOS: 1 • CÔMODOS: 7



▼ 5º Piso

ÁREA TOTAL: 83.99 m² • ÁREA DE MORADIA: 83.99 m² • CÔMODOS: 7

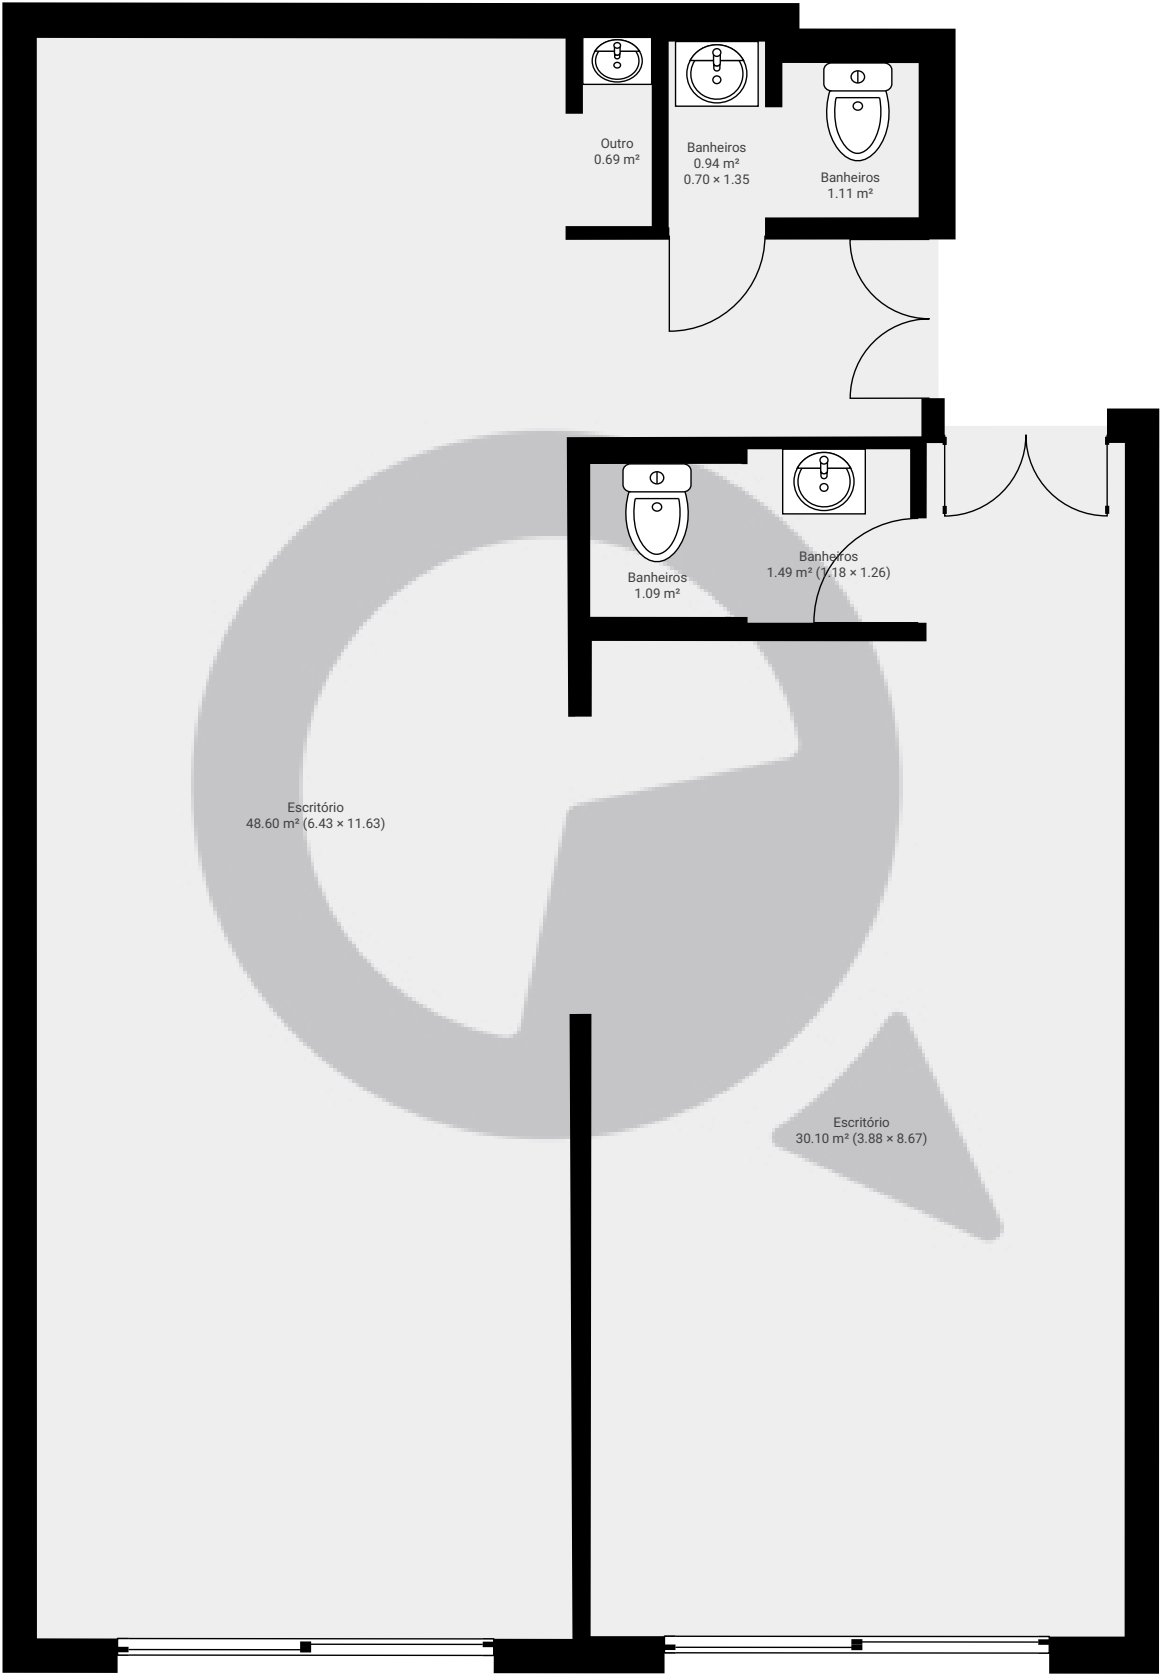

ESTA PLANTA É FORNECIDA SEM QUALQUER TIPO DE GARANTIA E PRECISÃO DE MEDIDAS.

