


Rua das Tabocas110

Rua das Tabocas 110, 05445-020, São Paulo, BR  
ÁREA TOTAL: 103.92 m² • ÁREA DE MORADIA: 103.92 m² • PISOS: 1 • CÔMODOS: 8



▼ Andar Térreo

ÁREA TOTAL: 103.92 m² • ÁREA DE MORADIA: 103.92 m² • CÔMODOS: 8

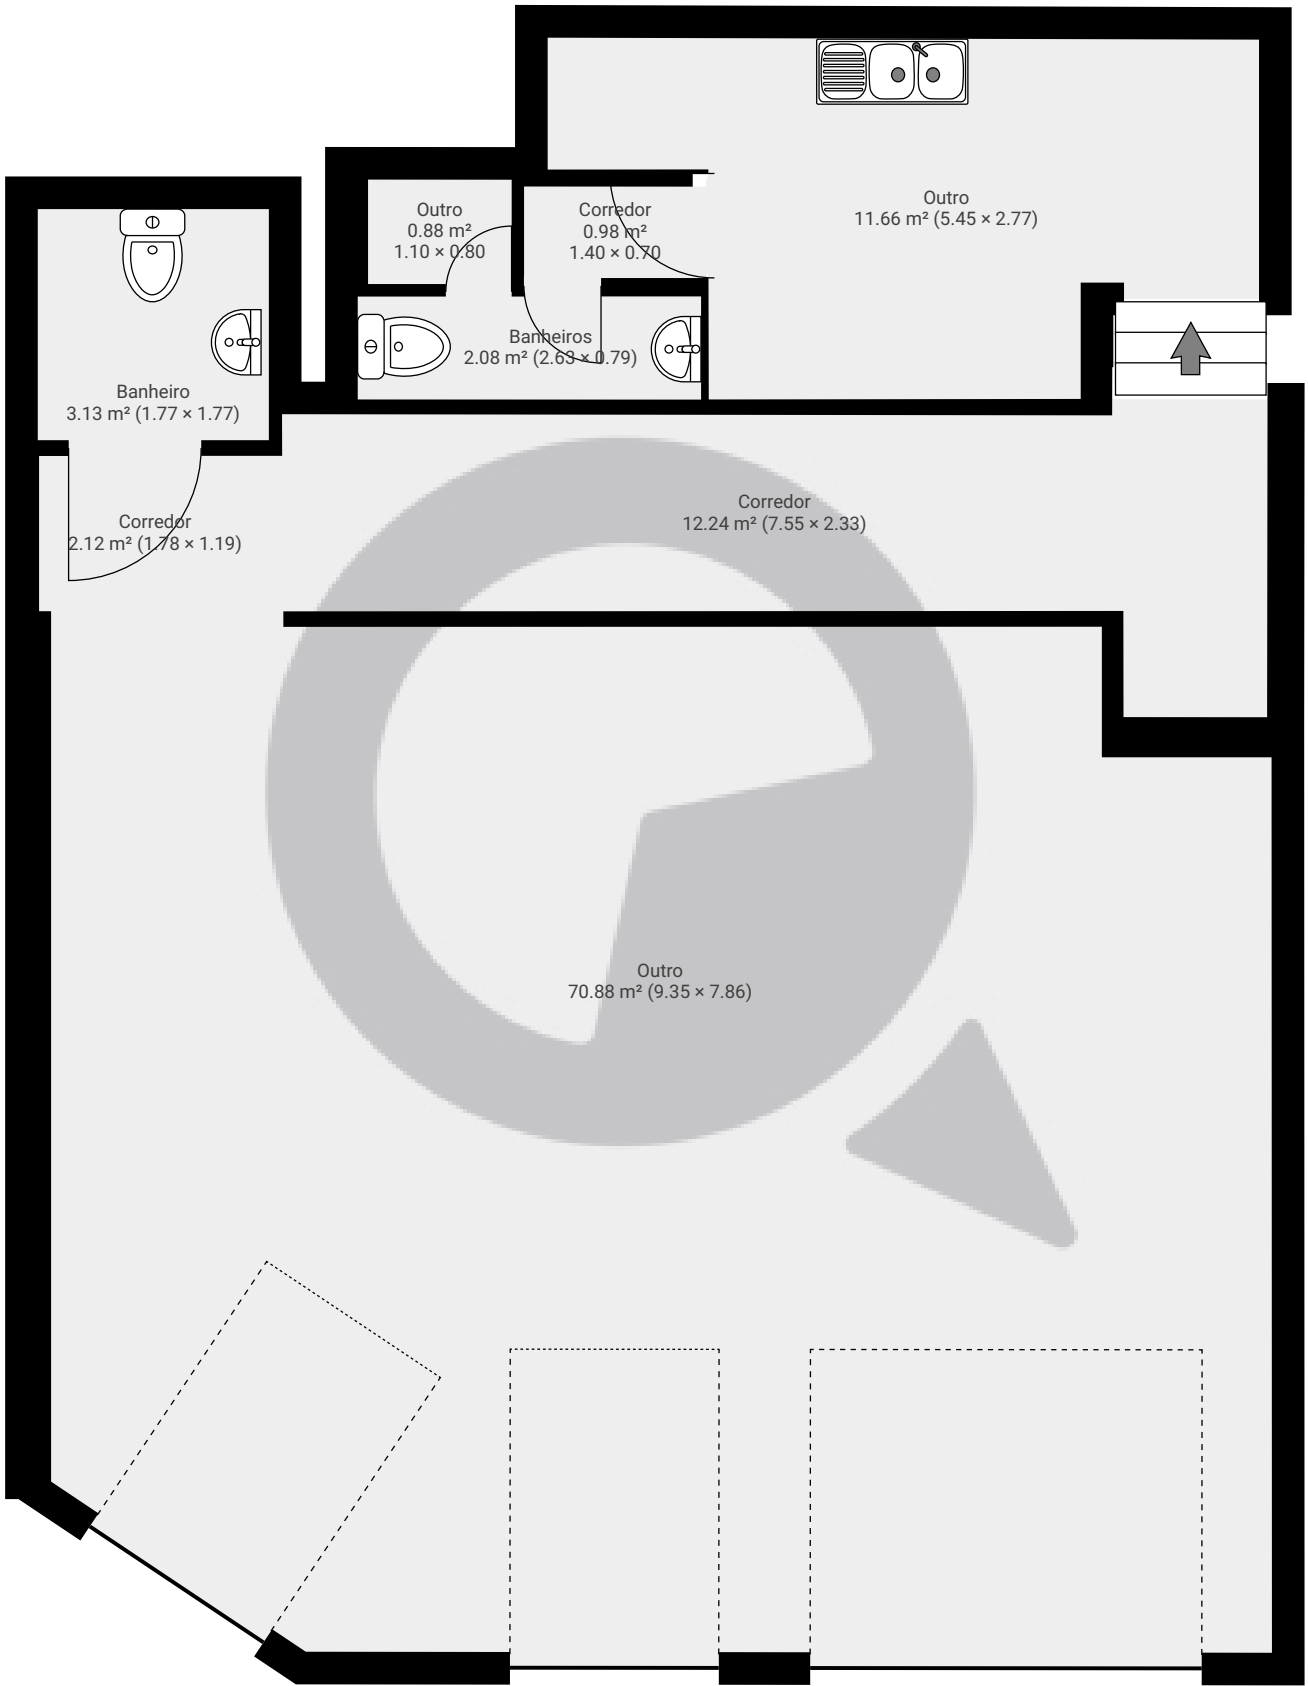

ESTA PLANTA É FORNECIDA SEM QUALQUER TIPO DE GARANTIA E PRECISÃO DE MEDIDAS.

