


Meu novo projeto

Rua Eça de Queiroz 672, 04011-032, São Paulo, BR
ÁREA TOTAL: 171.10 m² • ÁREA DE MORADIA: 133.46 m² • PISOS: 3 • CÔMODOS: 15




▼ Andar Térreo

ÁREA TOTAL: 77.33 m² • ÁREA DE MORADIA: 77.33 m² • CÔMODOS: 9

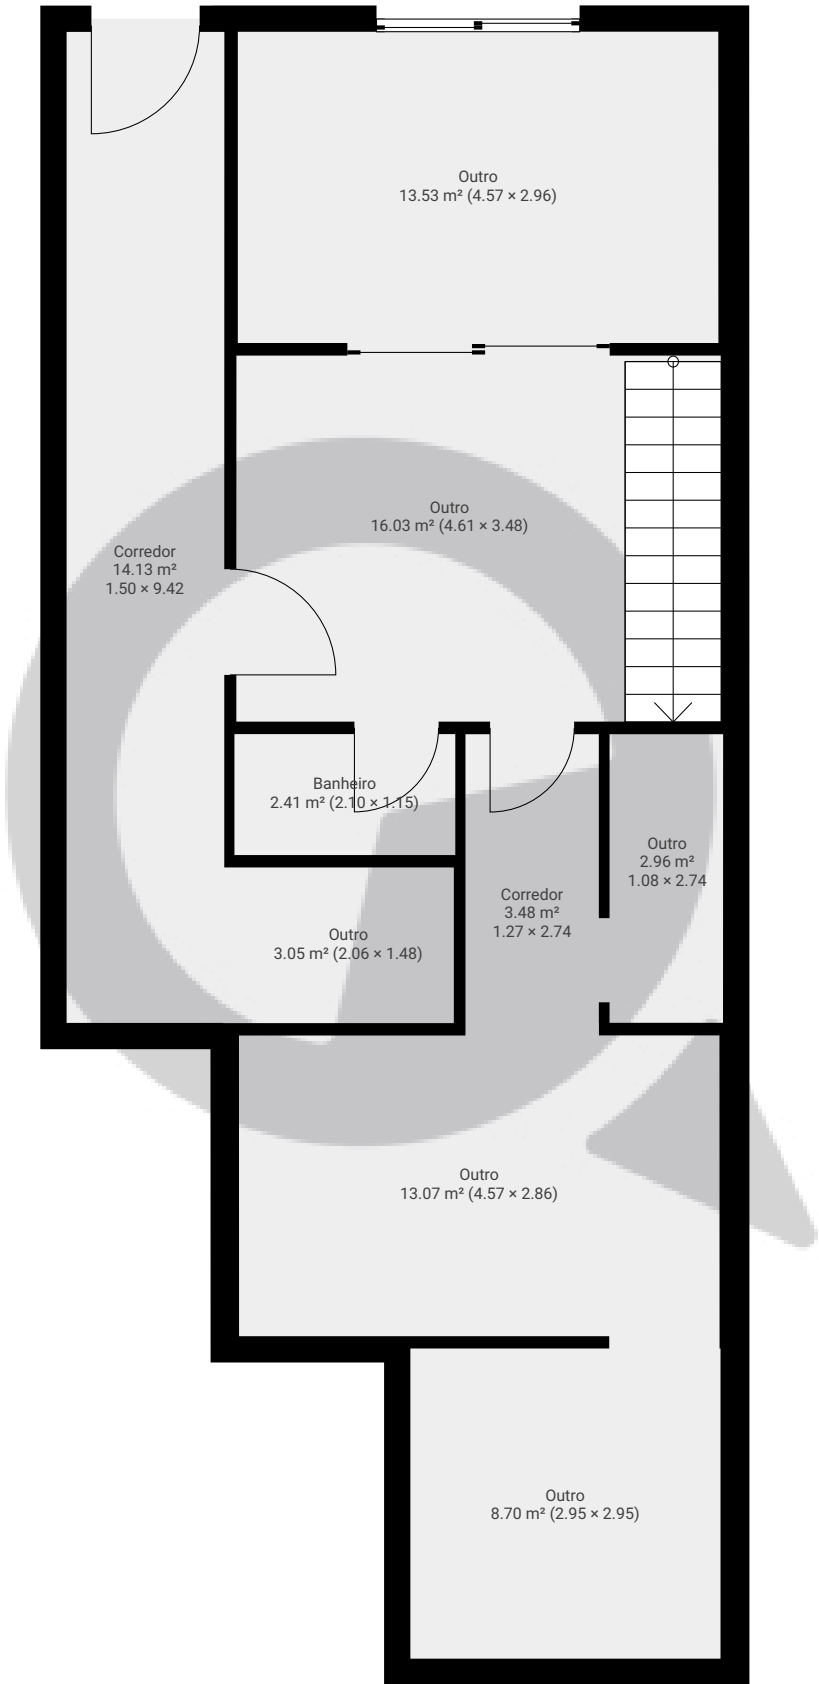

ESTA PLANTA É FORNECIDA SEM QUALQUER TIPO DE GARANTIA E PRECISÃO DE MEDIDAS.

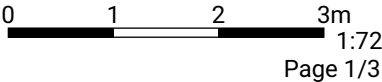


Meu novo projeto

Rua Eça de Queiroz 672, 04011-032, São Paulo, BR
ÁREA TOTAL: 171.10 m² • ÁREA DE MORADIA: 133.46 m² • PISOS: 3 • CÔMODOS: 15




▼ 1º Piso

ÁREA TOTAL: 59.20 m² • ÁREA DE MORADIA: 56.12 m² • CÔMODOS: 5

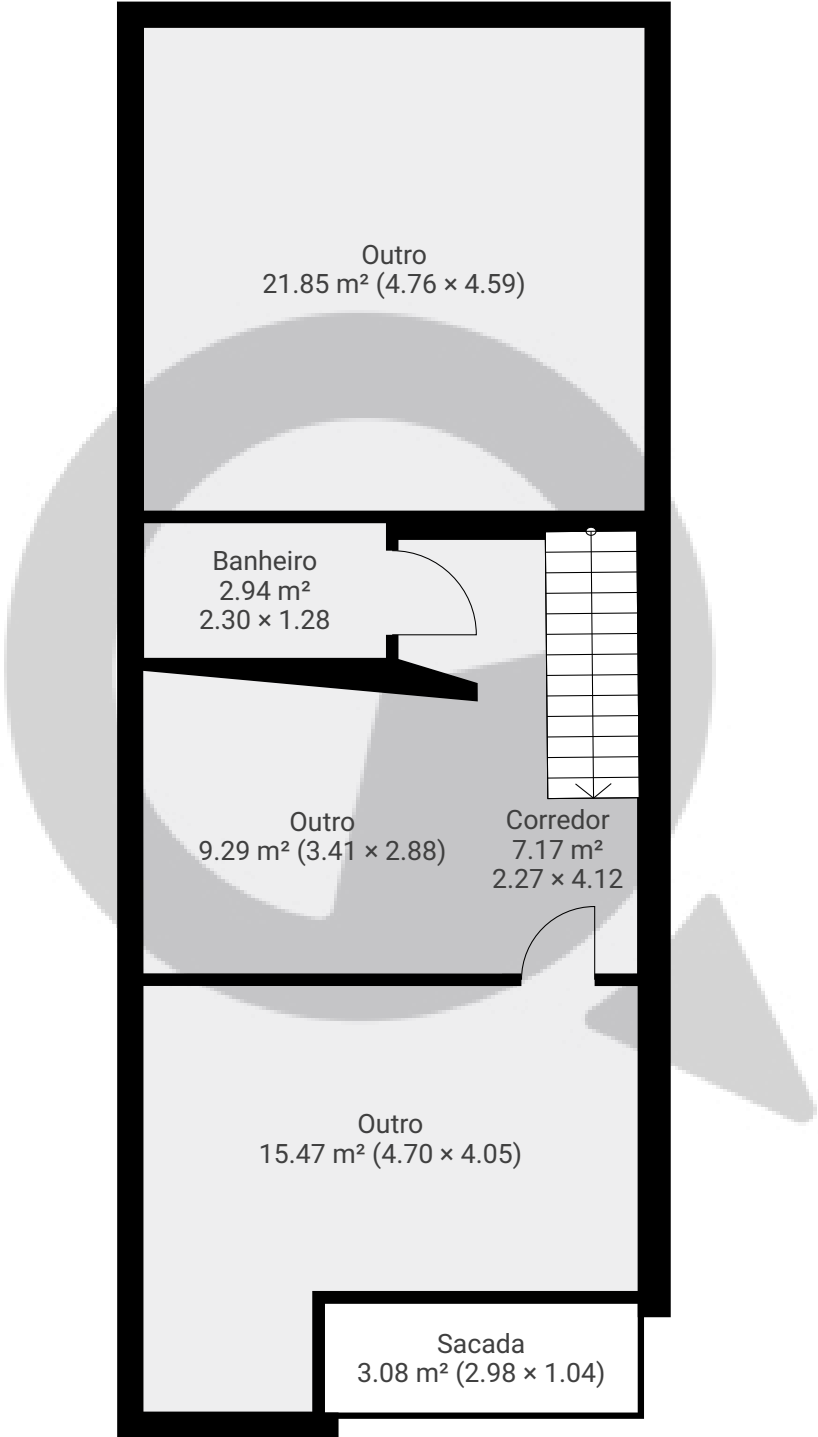

ESTA PLANTA É FORNECIDA SEM QUALQUER TIPO DE GARANTIA E PRECISÃO DE MEDIDAS.

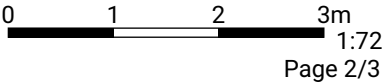


Meu novo projeto

Rua Eça de Queiroz 672, 04011-032, São Paulo, BR
ÁREA TOTAL: 171.10 m² • ÁREA DE MORADIA: 133.46 m² • PISOS: 3 • CÔMODOS: 15



▼ Cave

ÁREA TOTAL: 34.57 m² • ÁREA DE MORADIA: 0.00 m² • CÔMODOS: 1

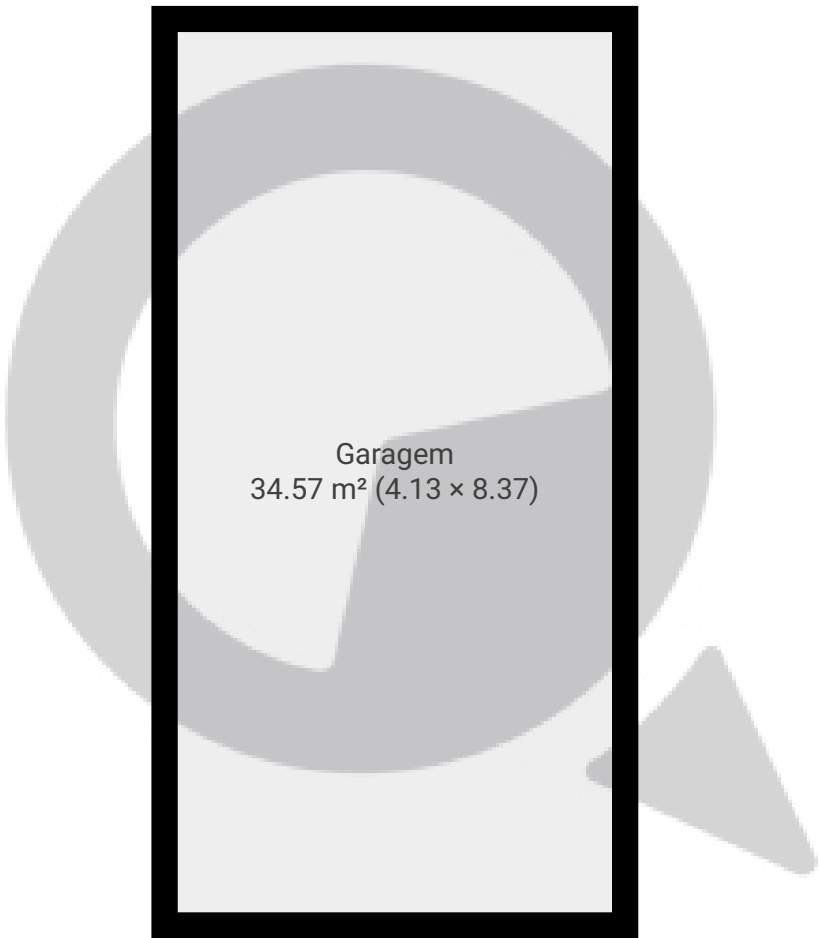

ESTA PLANTA É FORNECIDA SEM QUALQUER TIPO DE GARANTIA E PRECISÃO DE MEDIDAS.

