



▼ Andar Térreo

ÁREA TOTAL: 299.37 m² • ÁREA DE MORADIA: 182.24 m² • CÔMODOS: 11

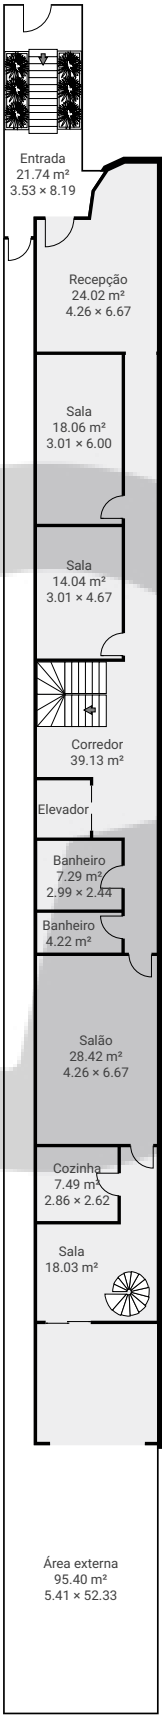


ESTA PLANTA É FORNECIDA SEM QUALQUER TIPO DE GARANTIA E PRECISÃO DE MEDIDAS.

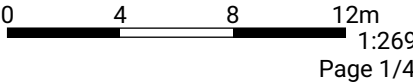

▼ 1º Piso

ÁREA TOTAL: 163.78 m² • ÁREA DE MORADIA: 163.78 m² • CÔMODOS: 9

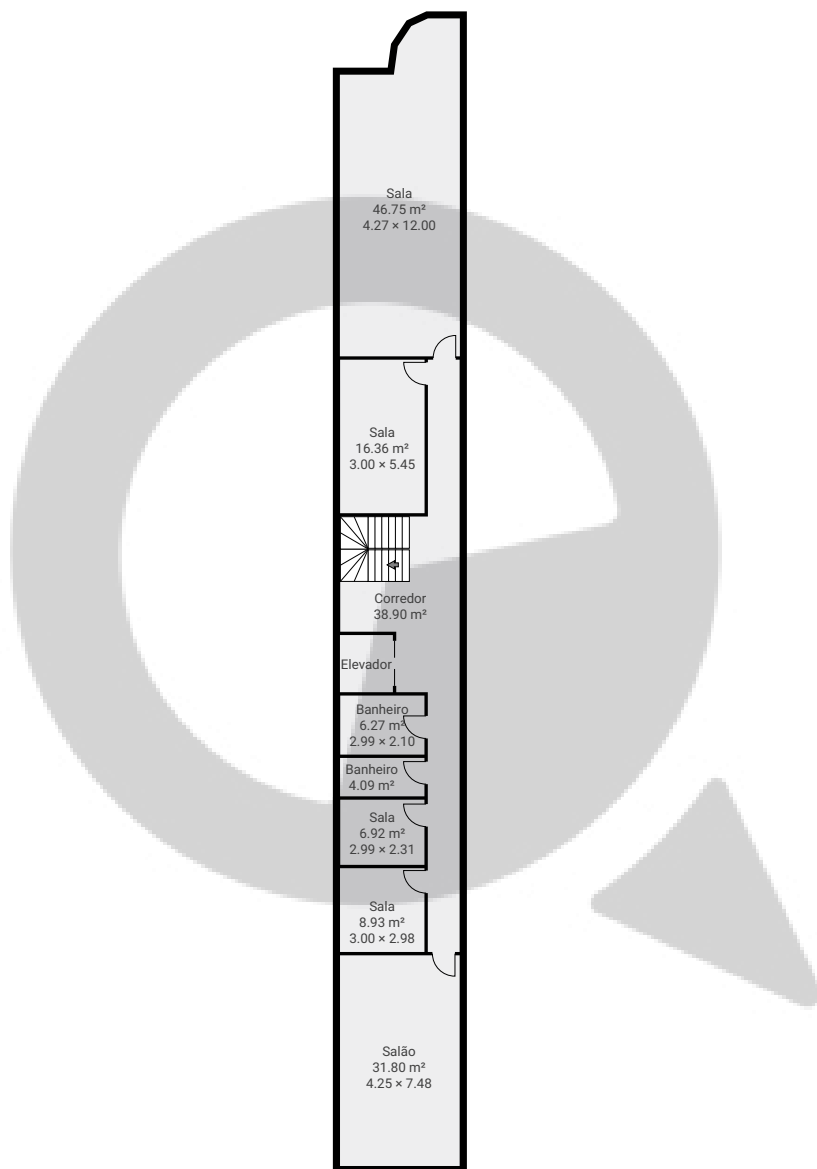


ESTA PLANTA É FORNECIDA SEM QUALQUER TIPO DE GARANTIA E PRECISÃO DE MEDIDAS.

0 4 8 12m
1:269
Page 2/4

▼ 2º Piso

ÁREA TOTAL: 163.14 m² • ÁREA DE MORADIA: 163.14 m² • CÔMODOS: 9

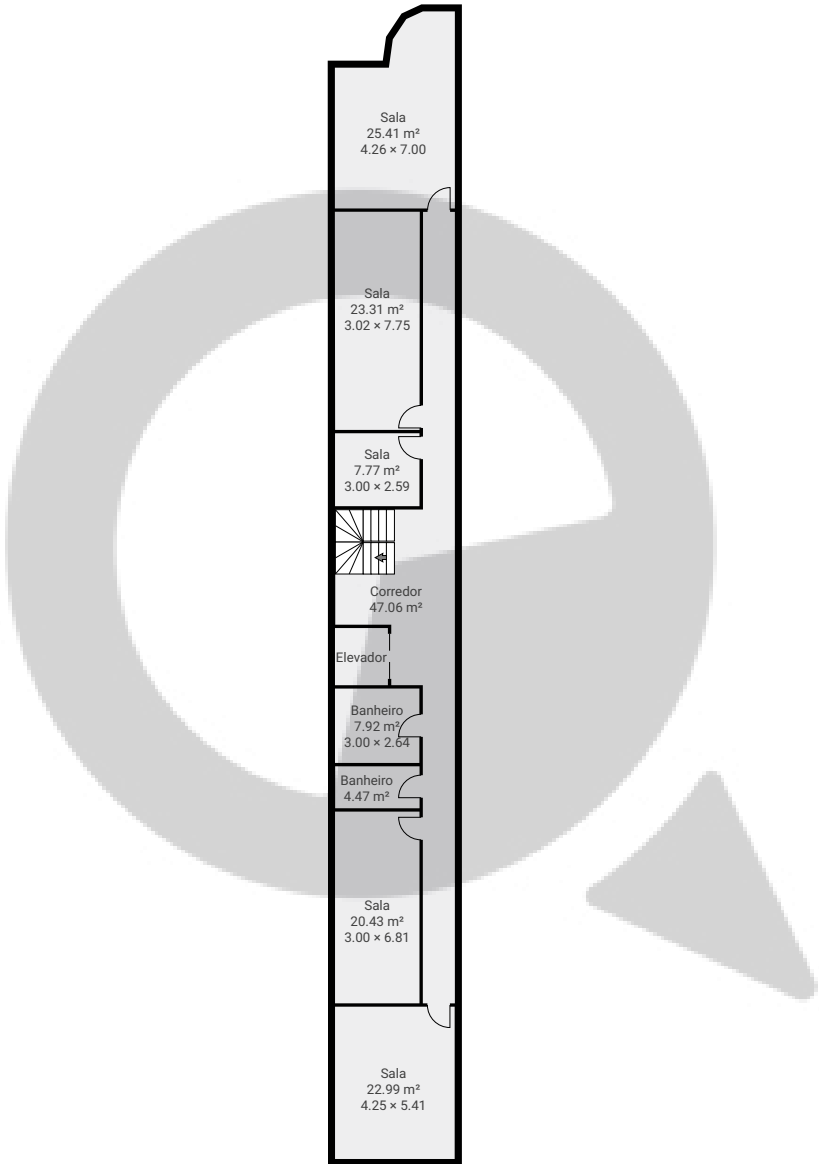


ESTA PLANTA É FORNECIDA SEM QUALQUER TIPO DE GARANTIA E PRECISÃO DE MEDIDAS.



▼ Subsolo

ÁREA TOTAL: 328.05 m² • ÁREA DE MORADIA: 299.56 m² • CÔMODOS: 9

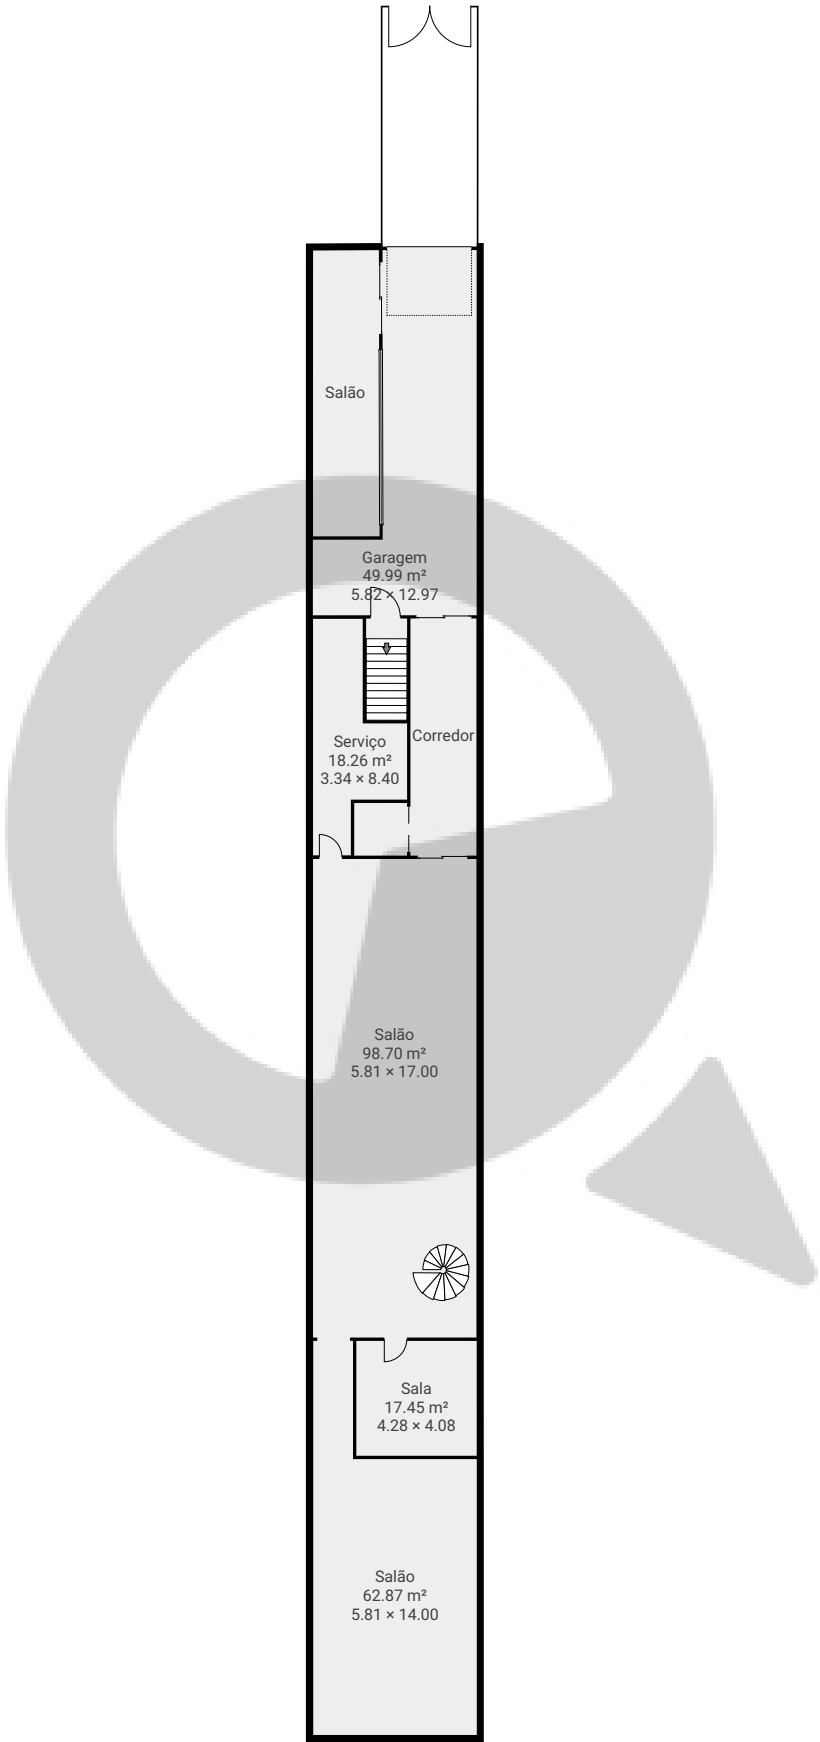

ESTA PLANTA É FORNECIDA SEM QUALQUER TIPO DE GARANTIA E PRECISÃO DE MEDIDAS.

