



▼ 8º Piso

ÁREA TOTAL: 57.61 m² • ÁREA DE MORADIA: 57.61 m² • CÔMODOS: 7

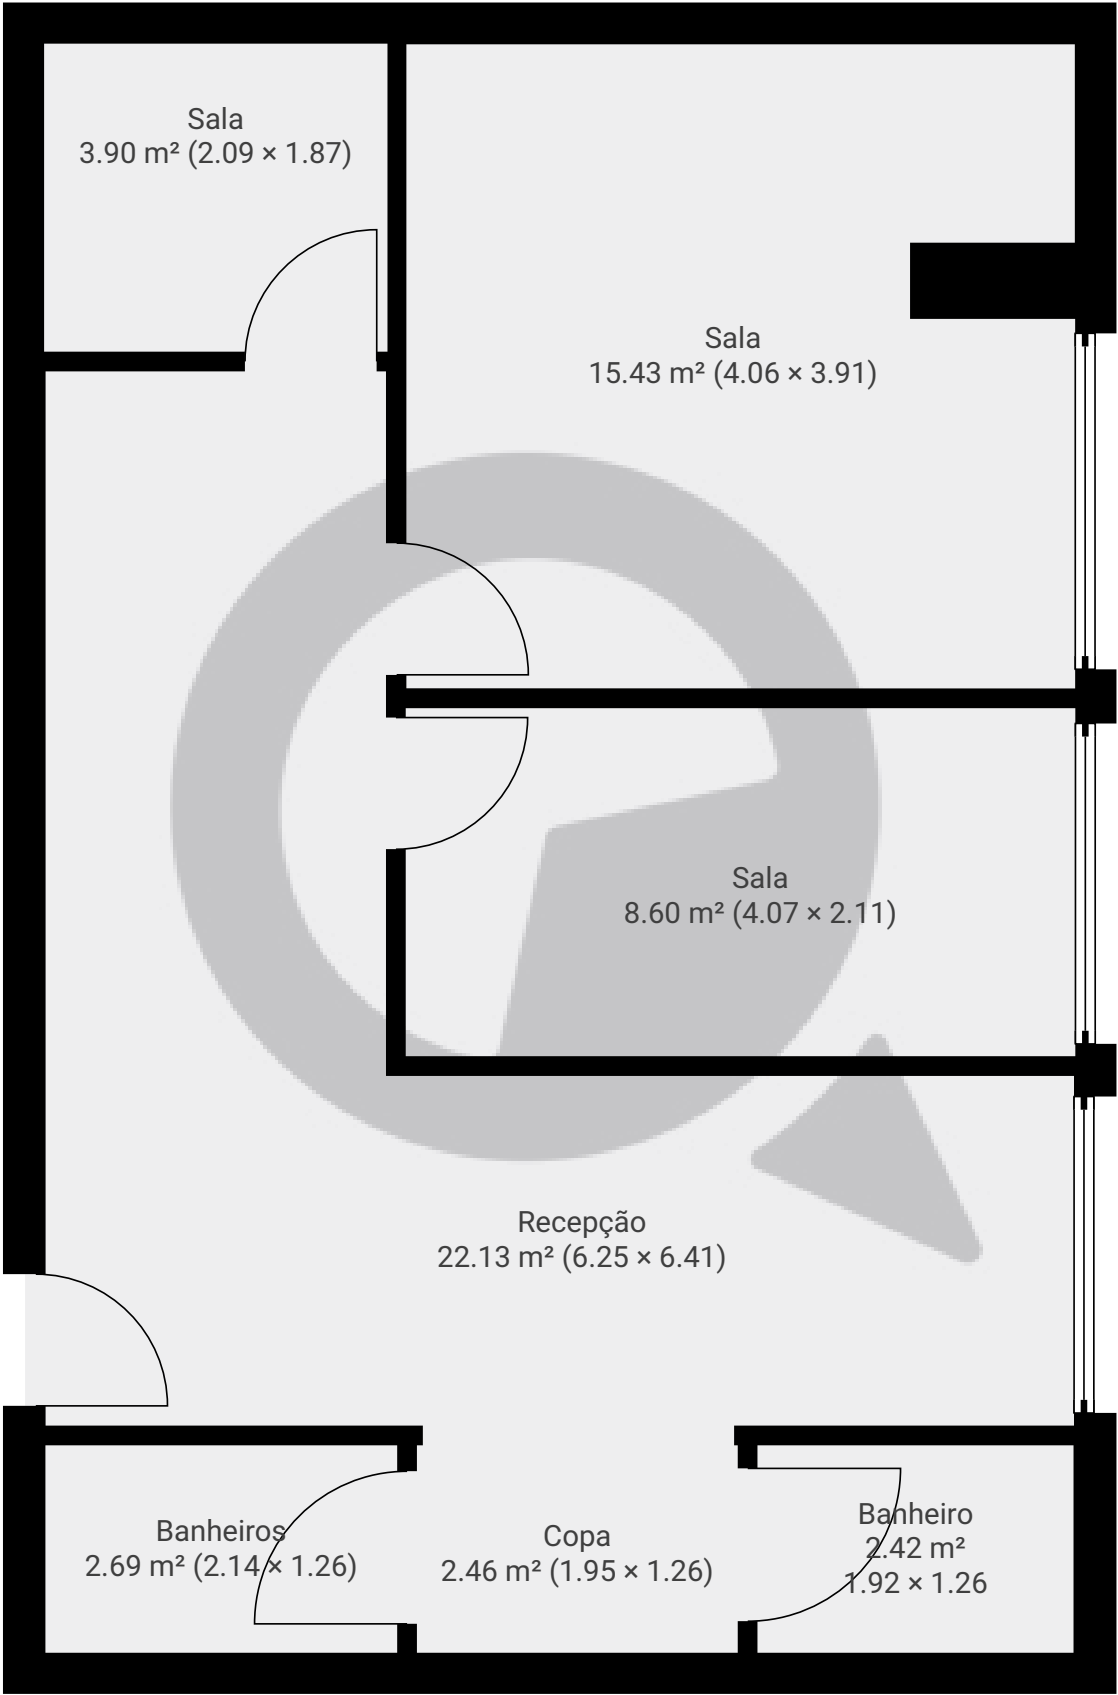

ESTA PLANTA É FORNECIDA SEM QUALQUER TIPO DE GARANTIA E PRECISÃO DE MEDIDAS.

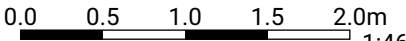

1:46

Page 1/1