


▼ Andar Térreo

ÁREA TOTAL: 190.16 m² • ÁREA DE MORADIA: 190.16 m² • CÔMODOS: 15

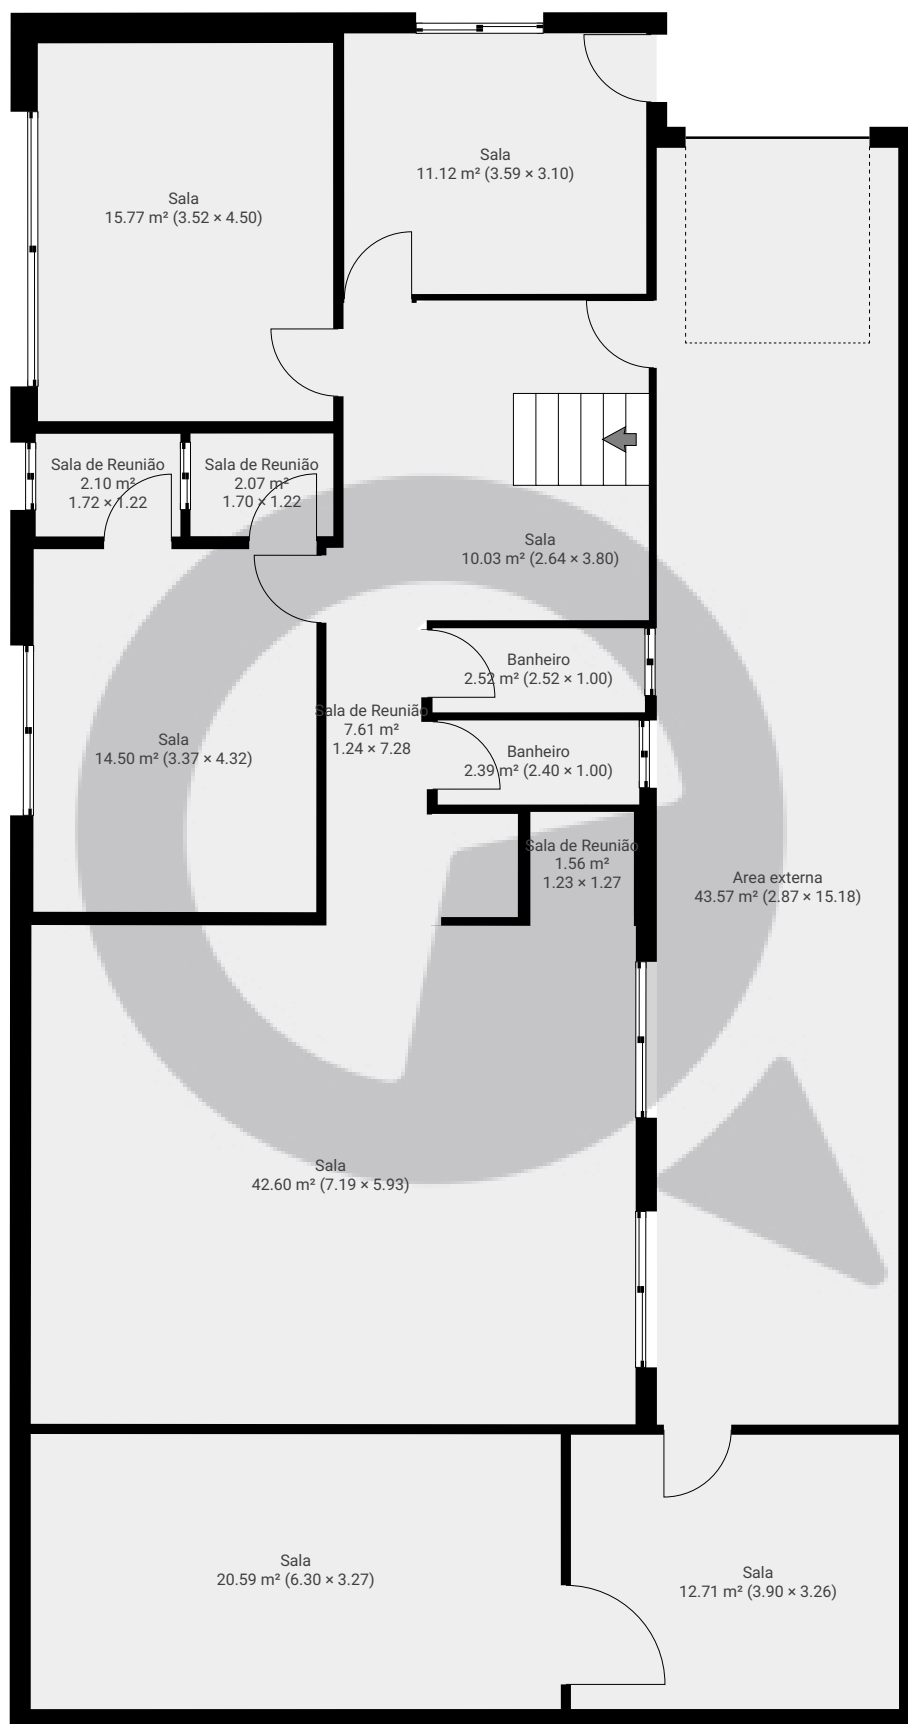


ESTA PLANTA É FORNECIDA SEM QUALQUER TIPO DE GARANTIA E PRECISÃO DE MEDIDAS.

0 1 2 3 4m
1:90

Page 1/2

▼ 1º Piso

ÁREA TOTAL: 109.68 m² • ÁREA DE MORADIA: 109.68 m² • CÔMODOS: 12

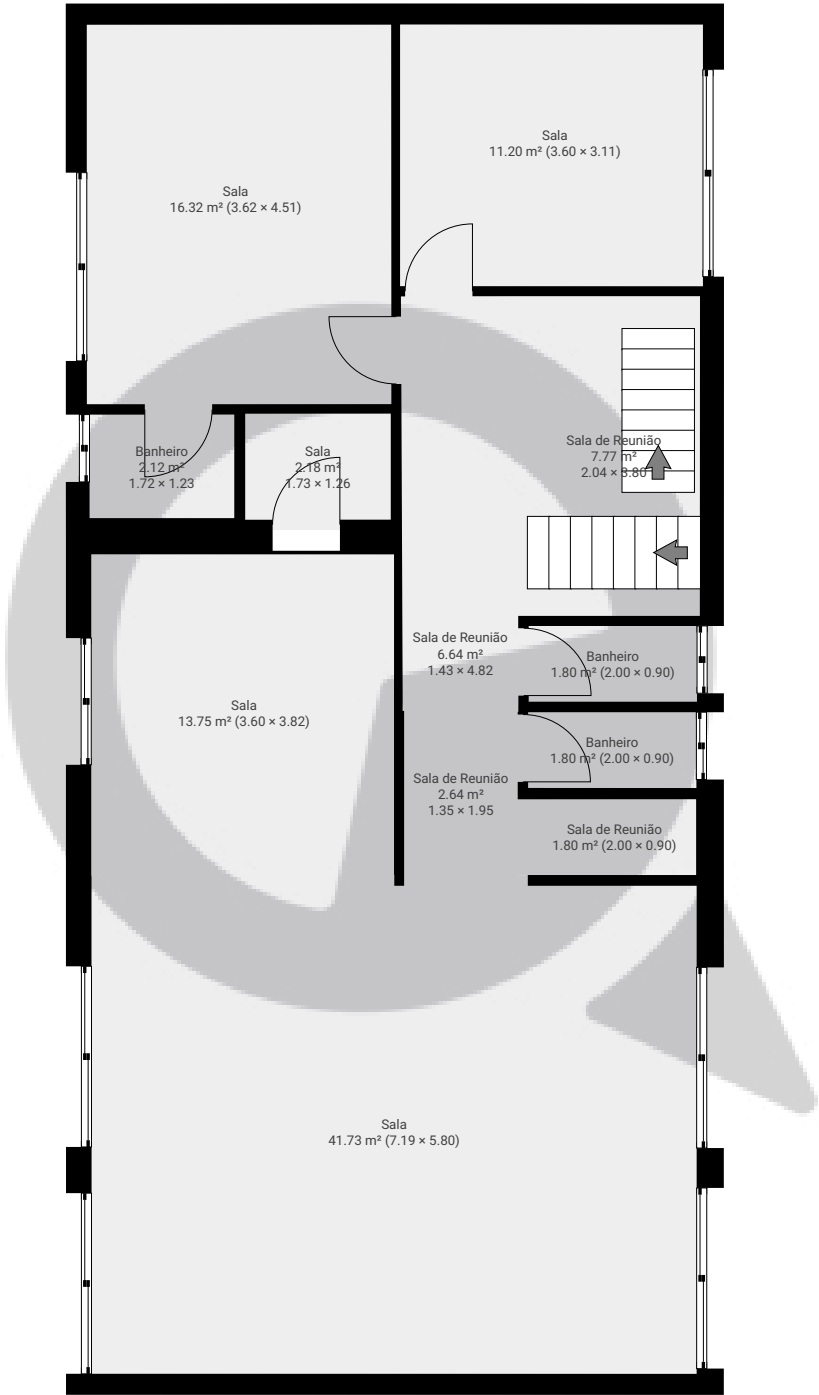

ESTA PLANTA É FORNECIDA SEM QUALQUER TIPO DE GARANTIA E PRECISÃO DE MEDIDAS.

