


Meu novo projeto

Avenida dos Autonomistas,, São Paulo, BR
ÁREA TOTAL: 113.16 m² • ÁREA DE MORADIA: 113.16 m² • PISOS: 1 • CÔMODOS: 3



▼ Andar Térreo

ÁREA TOTAL: 113.16 m² • ÁREA DE MORADIA: 113.16 m² • CÔMODOS: 3

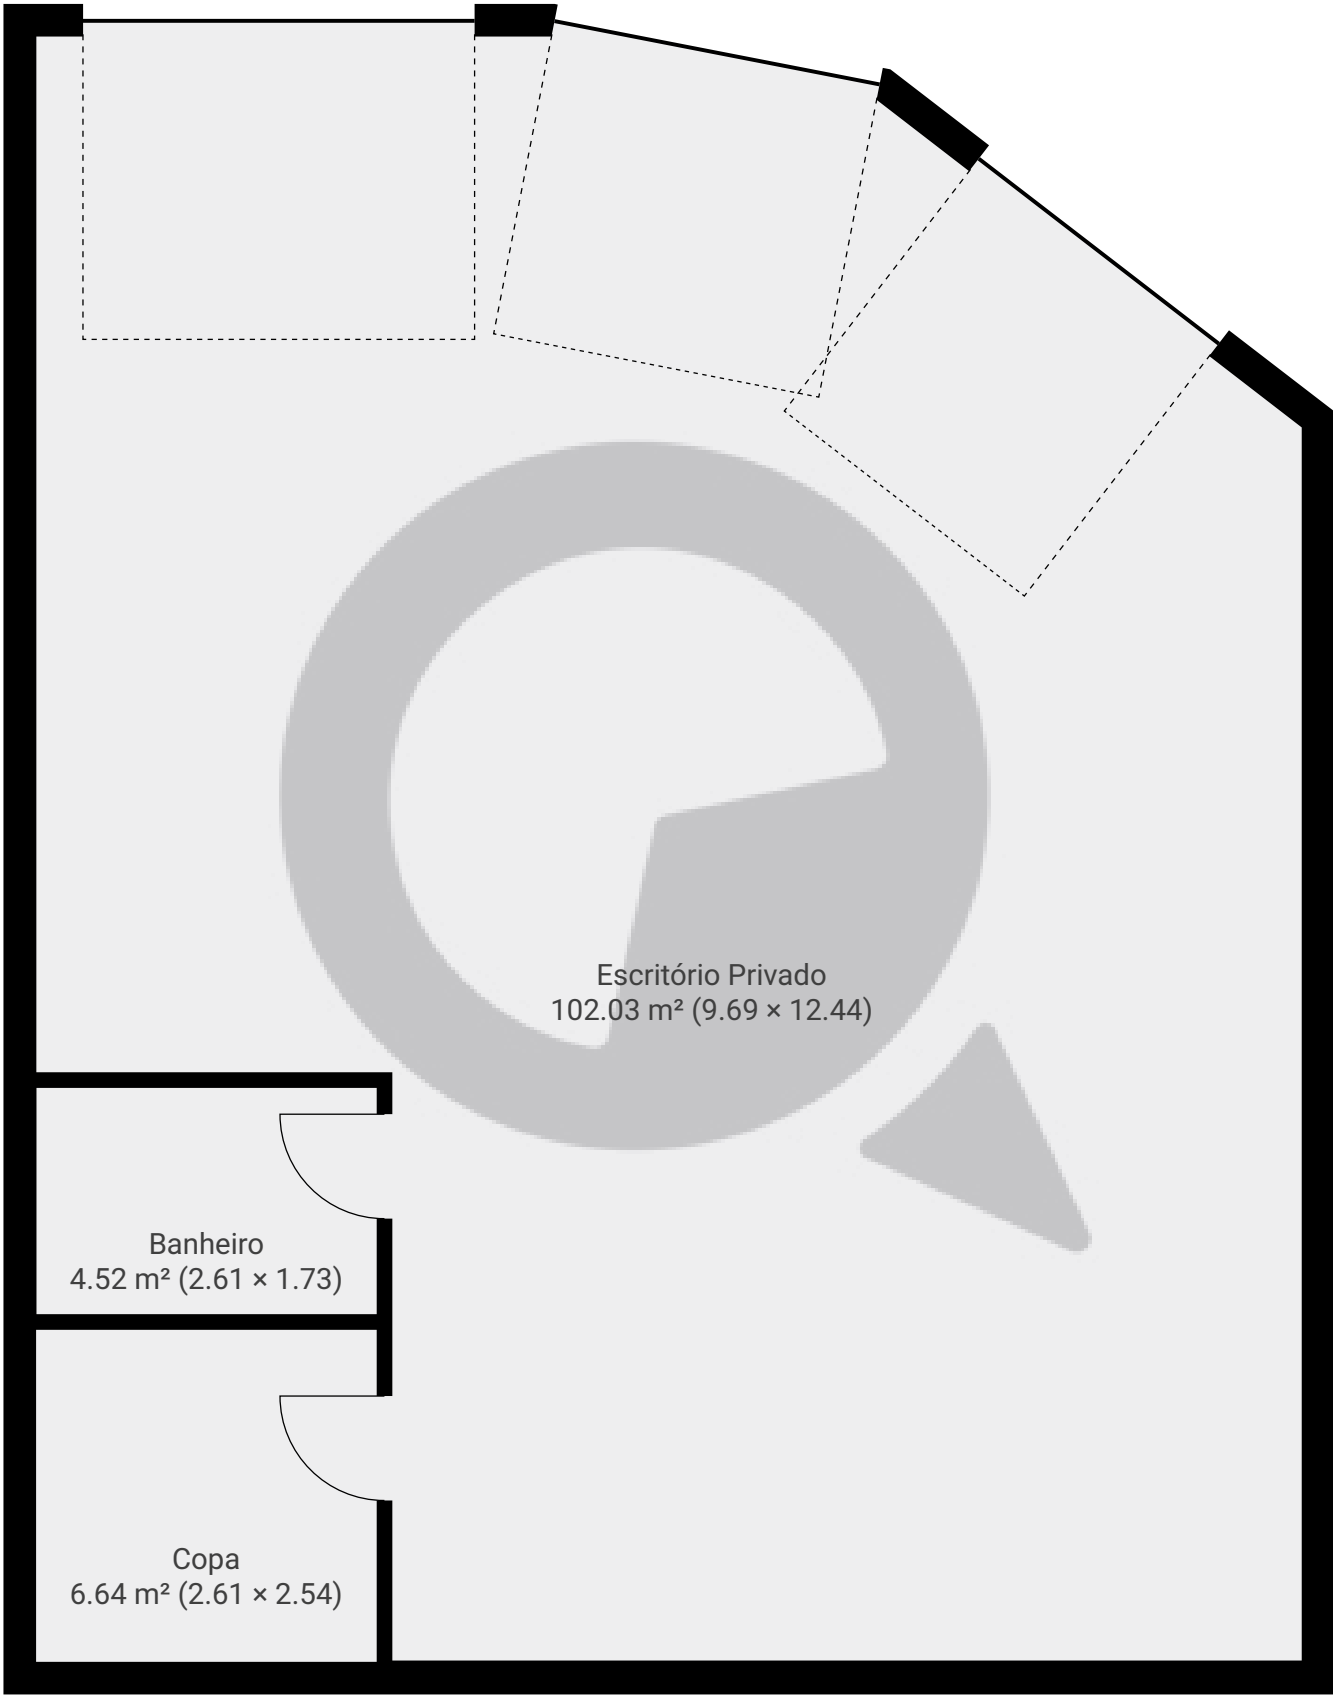

ESTA PLANTA É FORNECIDA SEM QUALQUER TIPO DE GARANTIA E PRECISÃO DE MEDIDAS.

