



▼ Andar Térreo

ÁREA TOTAL: 32.53 m² • ÁREA DE MORADIA: 32.53 m² • CÔMODOS: 3

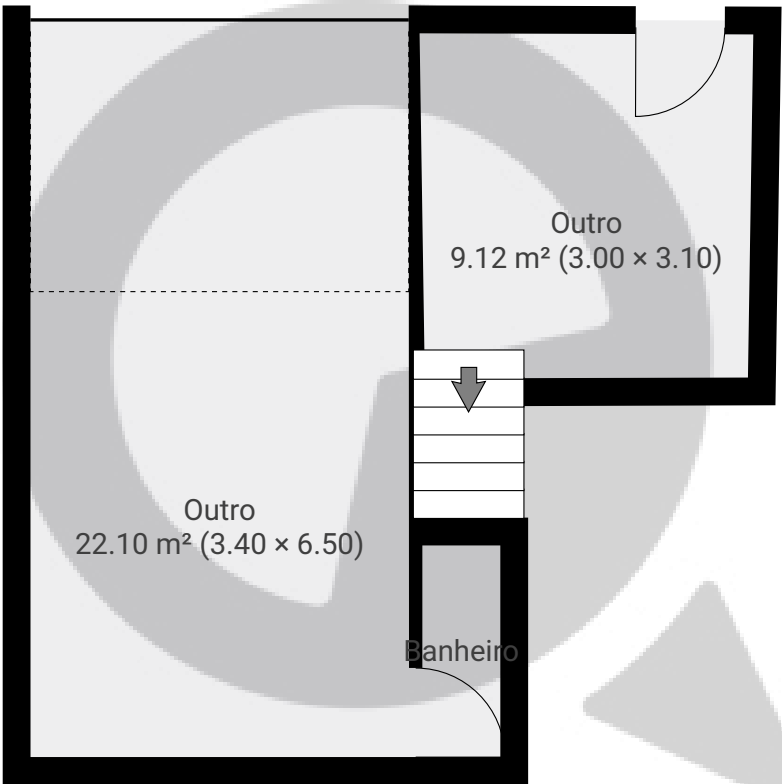


ESTA PLANTA É FORNECIDA SEM QUALQUER TIPO DE GARANTIA E PRECISÃO DE MEDIDAS.

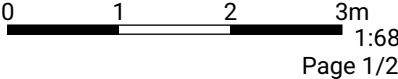

▼ 1º Piso

ÁREA TOTAL: 90.37 m² • ÁREA DE MORADIA: 90.37 m² • CÔMODOS: 4

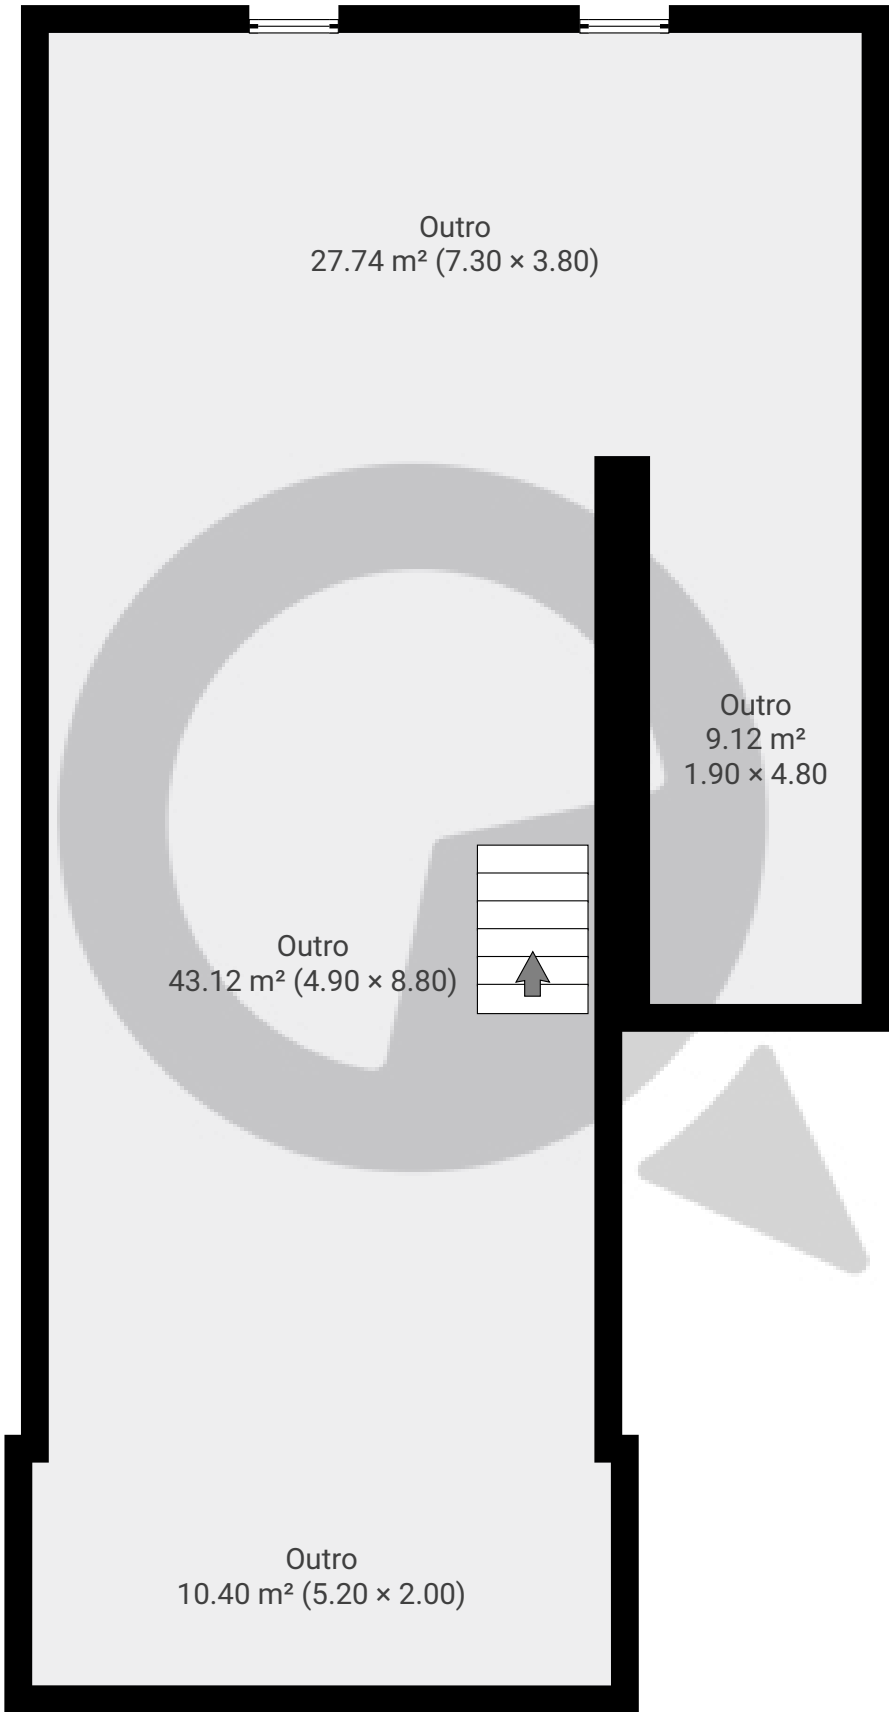

ESTA PLANTA É FORNECIDA SEM QUALQUER TIPO DE GARANTIA E PRECISÃO DE MEDIDAS.

