


▼ Andar Térreo

ÁREA TOTAL: 30.93 m² • ÁREA DE MORADIA: 30.93 m² • CÔMODOS: 1

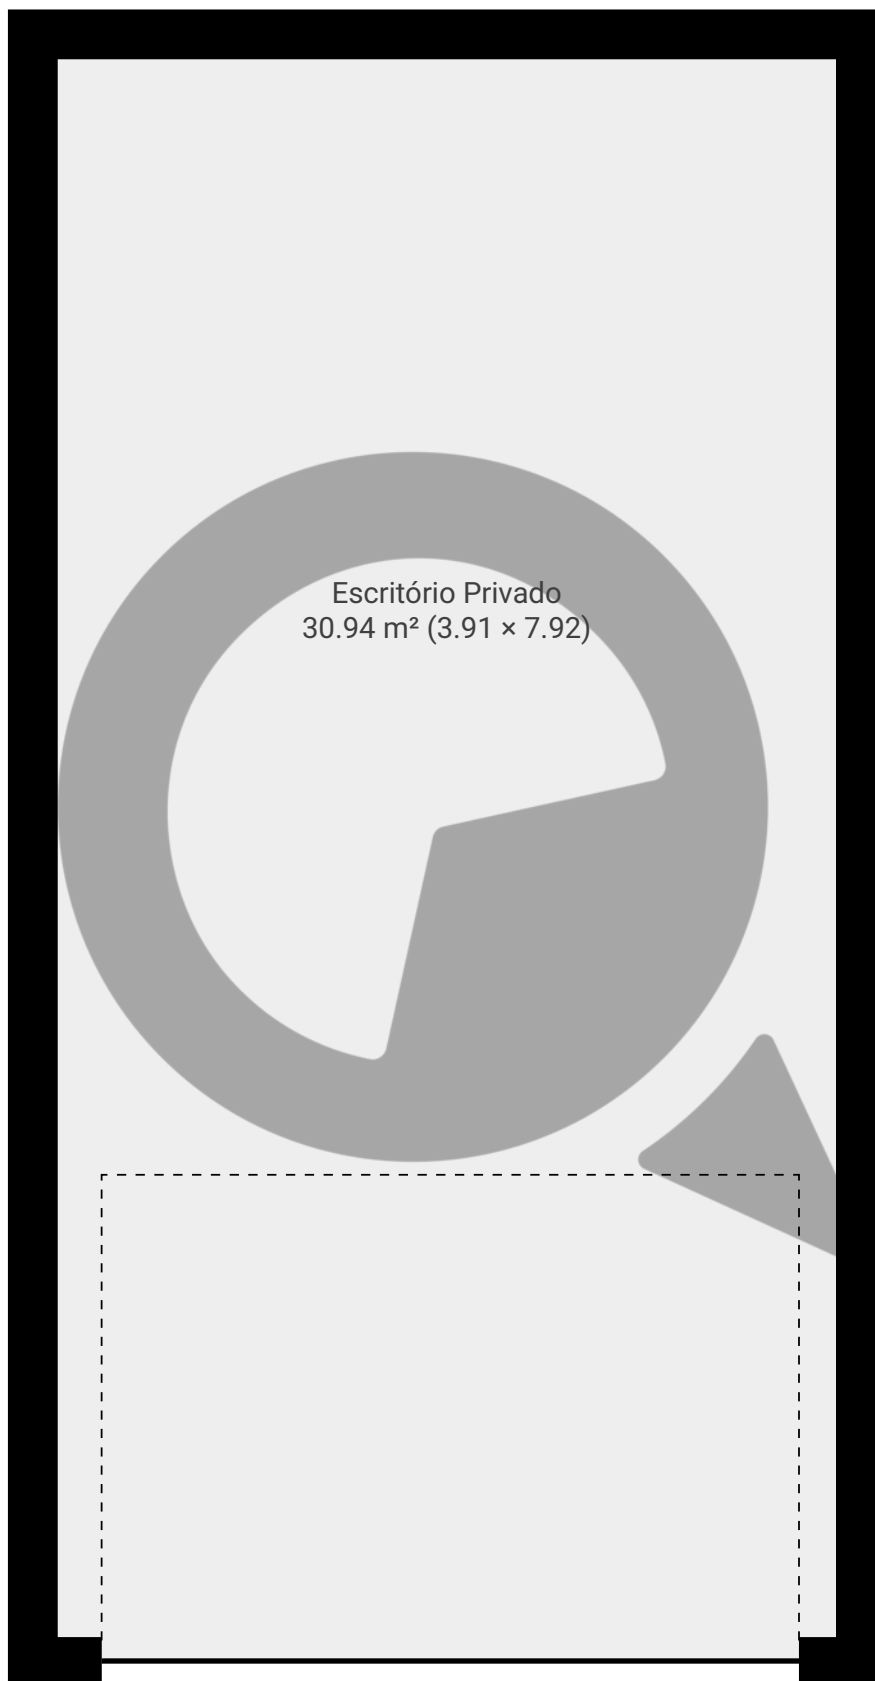

ESTA PLANTA É FORNECIDA SEM QUALQUER TIPO DE GARANTIA E PRECISÃO DE MEDIDAS.

0.0 0.5 1.0 1.5m
1:38
Page 1/1