


▼ Andar Térreo

ÁREA TOTAL: 71.52 m² • ÁREA DE MORADIA: 71.52 m² • CÔMODOS: 10

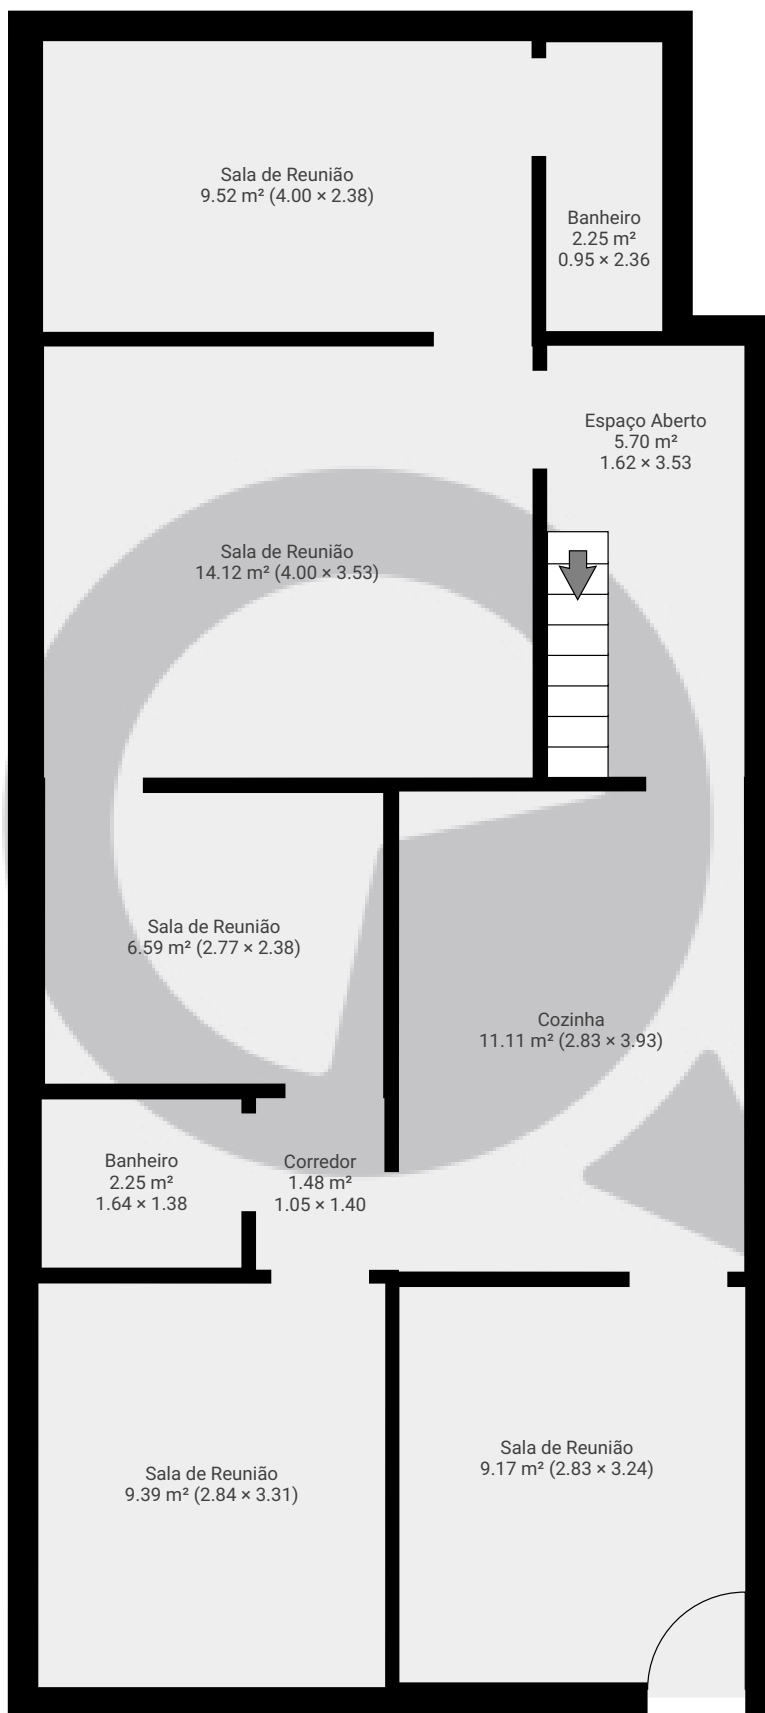


ESTA PLANTA É FORNECIDA SEM QUALQUER TIPO DE GARANTIA E PRECISÃO DE MEDIDAS.

0 1 2 3m
1:62
Page 1/2

▼ 1º Piso

ÁREA TOTAL: 29.32 m² • ÁREA DE MORADIA: 29.32 m² • CÔMODOS: 3

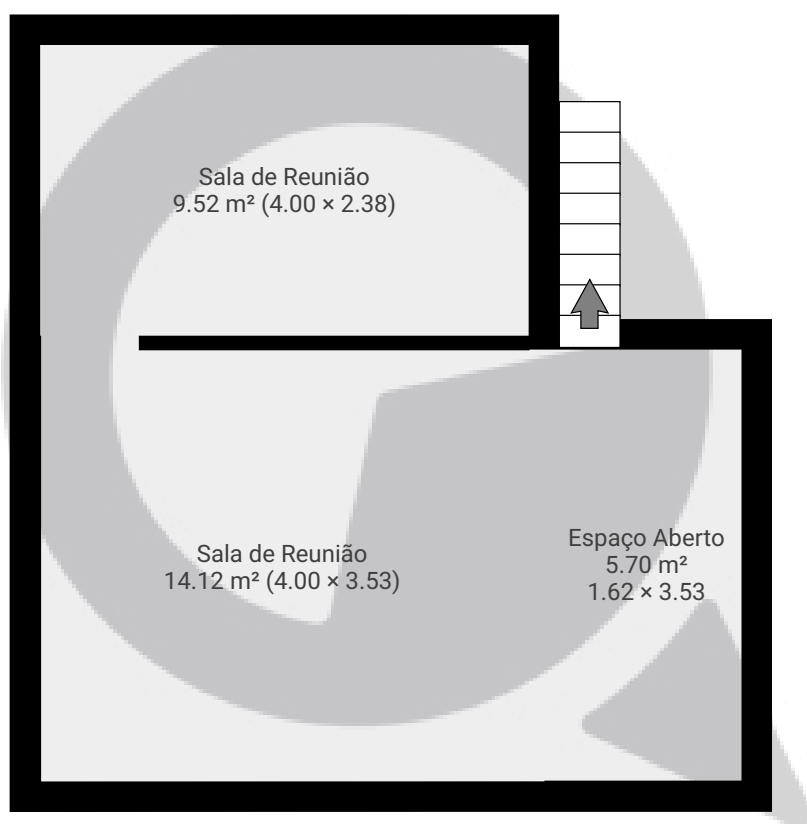

ESTA PLANTA É FORNECIDA SEM QUALQUER TIPO DE GARANTIA E PRECISÃO DE MEDIDAS.

0 1 2 3m
1:62
Page 2/2