


Rua Clarindo Santiago67

Rua Clarindo Santiago 67, 04843-420, São Paulo, BR
ÁREA TOTAL: 27.99 m² • ÁREA DE MORADIA: 25.63 m² • PISOS: 2 • CÔMODOS: 4




▼ Andar Térreo

ÁREA TOTAL: 25.63 m² • ÁREA DE MORADIA: 25.63 m² • CÔMODOS: 3

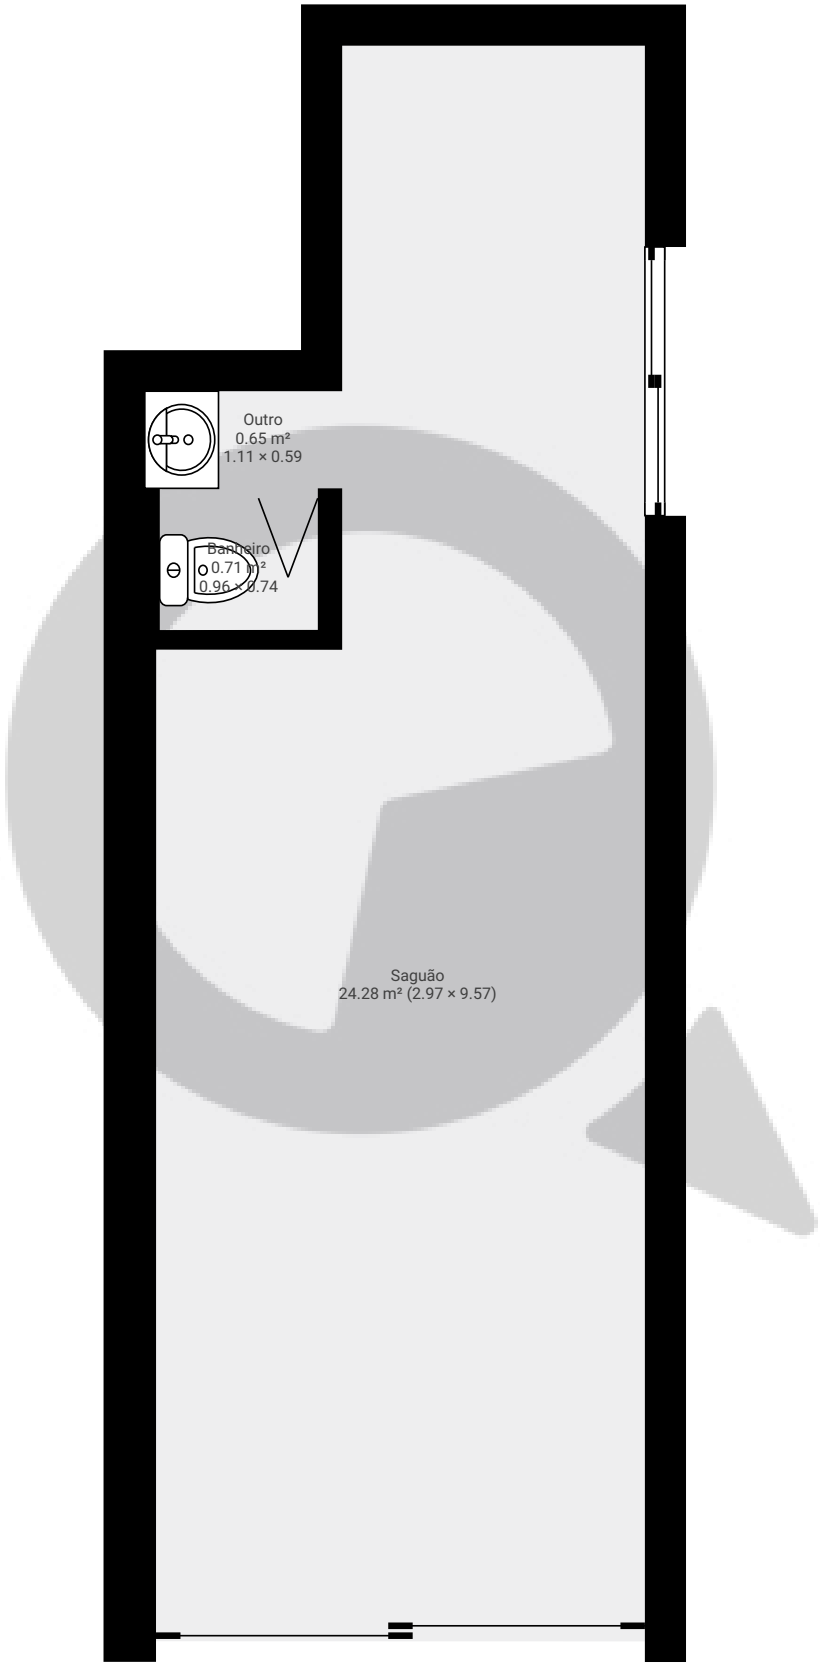

ESTA PLANTA É FORNECIDA SEM QUALQUER TIPO DE GARANTIA E PRECISÃO DE MEDIDAS.

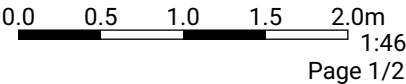

Rua Clarindo Santiago67


Rua Clarindo Santiago 67, 04843-420, São Paulo, BR

ÁREA TOTAL: 27.99 m² • ÁREA DE MORADIA: 25.63 m² • PISOS: 2 • CÔMODOS: 4



▼ Mezanino

ÁREA TOTAL: 2.36 m² • ÁREA DE MORADIA: 0.00 m² • CÔMODOS: 1

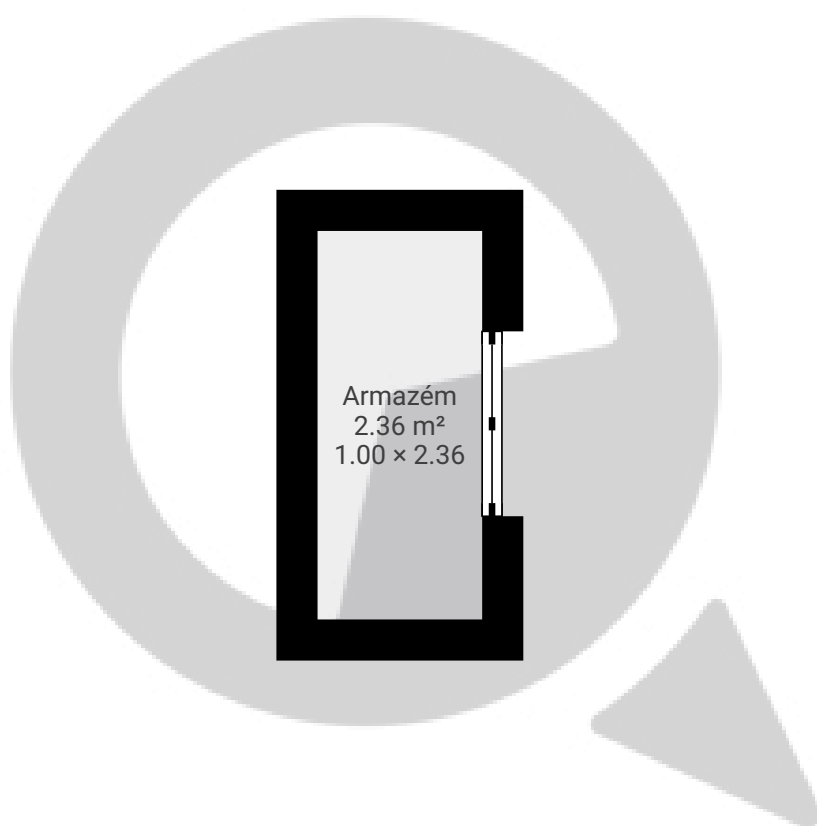

ESTA PLANTA É FORNECIDA SEM QUALQUER TIPO DE GARANTIA E PRECISÃO DE MEDIDAS.

0.0 0.5 1.0 1.5 2.0m

1:46

Page 2/2