


Rua Doutor Luiz Migliano310

Rua Doutor Luiz Migliano 310, 05711-000, São Paulo, BR
ÁREA TOTAL: 127.11 m² • ÁREA DE MORADIA: 127.11 m² • PISOS: 2 • CÔMODOS: 16




▼ Andar Térreo

ÁREA TOTAL: 72.29 m² • ÁREA DE MORADIA: 72.29 m² • CÔMODOS: 8

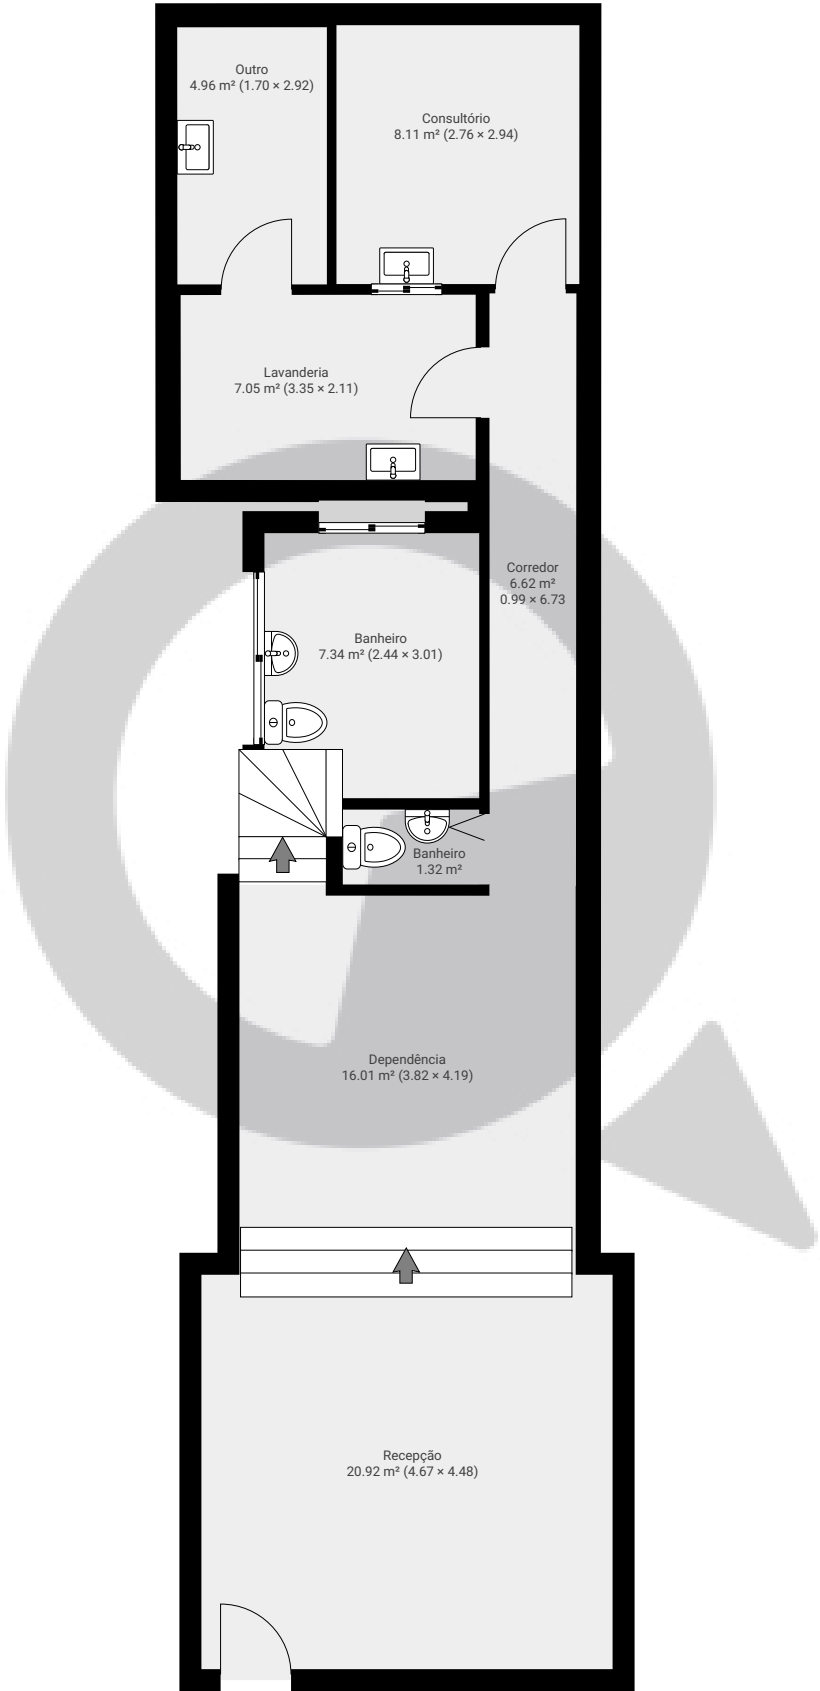

ESTA PLANTA É FORNECIDA SEM QUALQUER TIPO DE GARANTIA E PRECISÃO DE MEDIDAS.

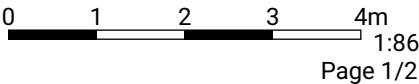

Rua Doutor Luiz Migliano310


Rua Doutor Luiz Migliano 310, 05711-000, São Paulo, BR

ÁREA TOTAL: 127.11 m² • ÁREA DE MORADIA: 127.11 m² • PISOS: 2 • CÔMODOS: 16



▼ 1º Piso

ÁREA TOTAL: 54.82 m² • ÁREA DE MORADIA: 54.82 m² • CÔMODOS: 8

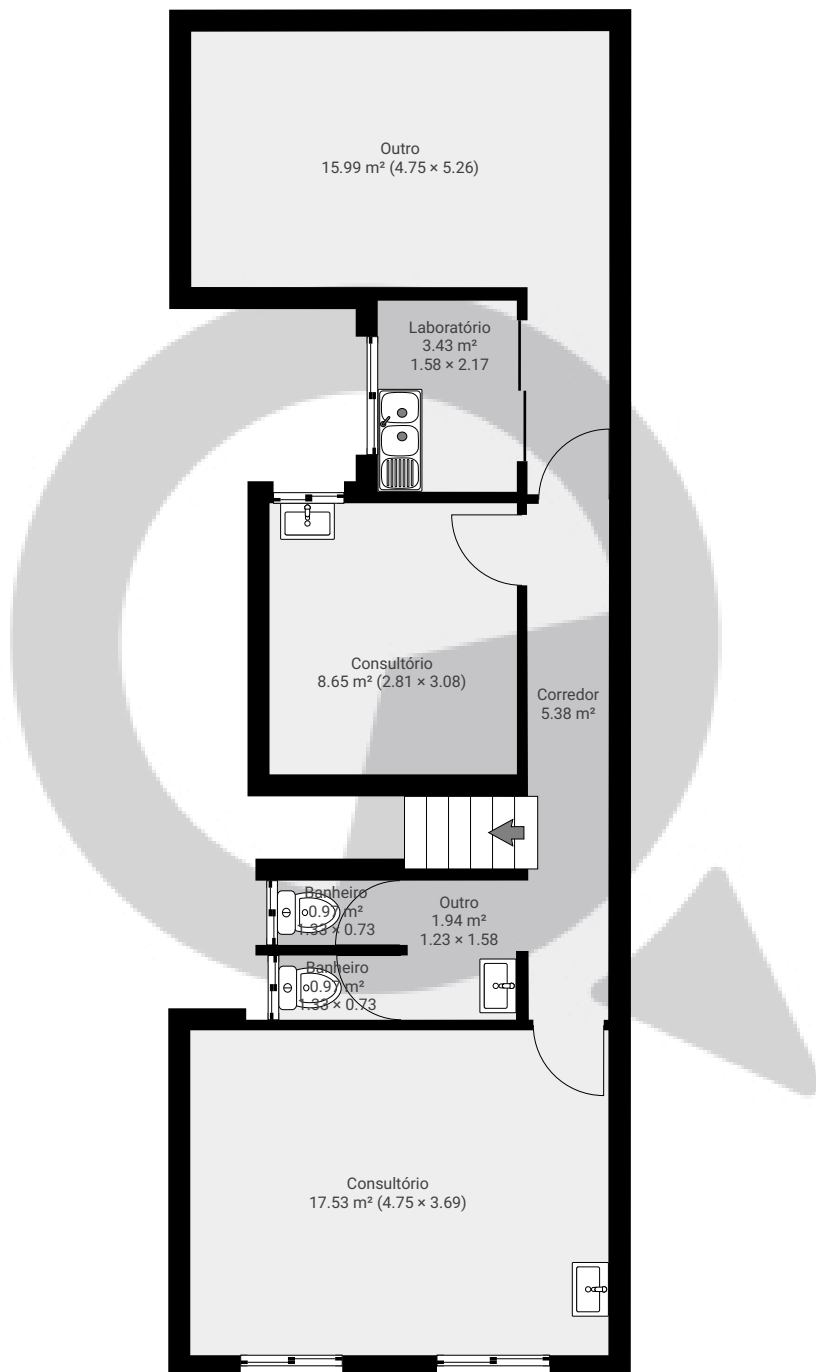

ESTA PLANTA É FORNECIDA SEM QUALQUER TIPO DE GARANTIA E PRECISÃO DE MEDIDAS.

0 1 2 3 4m
1:86
Page 2/2