


Rua Cerro Corá13

Rua Cerro Corá 13, 05052-000, São Paulo, BR
ÁREA TOTAL: 111.04 m² • ÁREA DE MORADIA: 88.16 m² • PISOS: 2 • CÔMODOS: 13




▼ Andar Térreo

ÁREA TOTAL: 75.09 m² • ÁREA DE MORADIA: 54.69 m² • CÔMODOS: 8

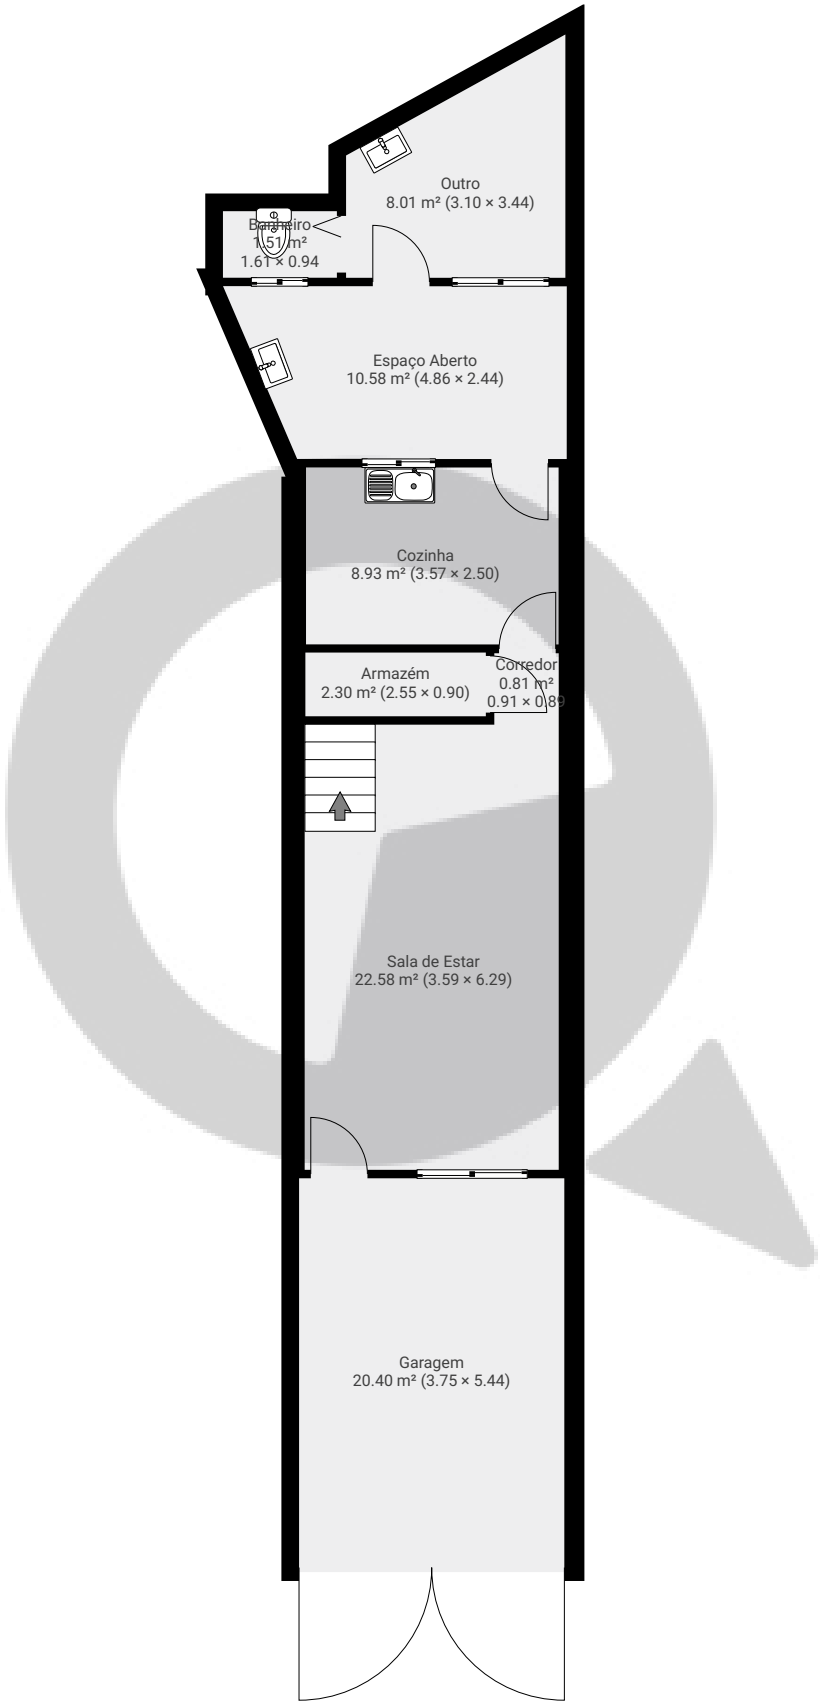

ESTA PLANTA É FORNECIDA SEM QUALQUER TIPO DE GARANTIA E PRECISÃO DE MEDIDAS.

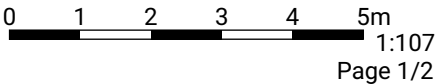


Rua Cerro Corá13

Rua Cerro Corá 13, 05052-000, São Paulo, BR
ÁREA TOTAL: 111.04 m² • ÁREA DE MORADIA: 88.16 m² • PISOS: 2 • CÔMODOS: 13



▼ 1º Piso

ÁREA TOTAL: 35.95 m² • ÁREA DE MORADIA: 33.48 m² • CÔMODOS: 5

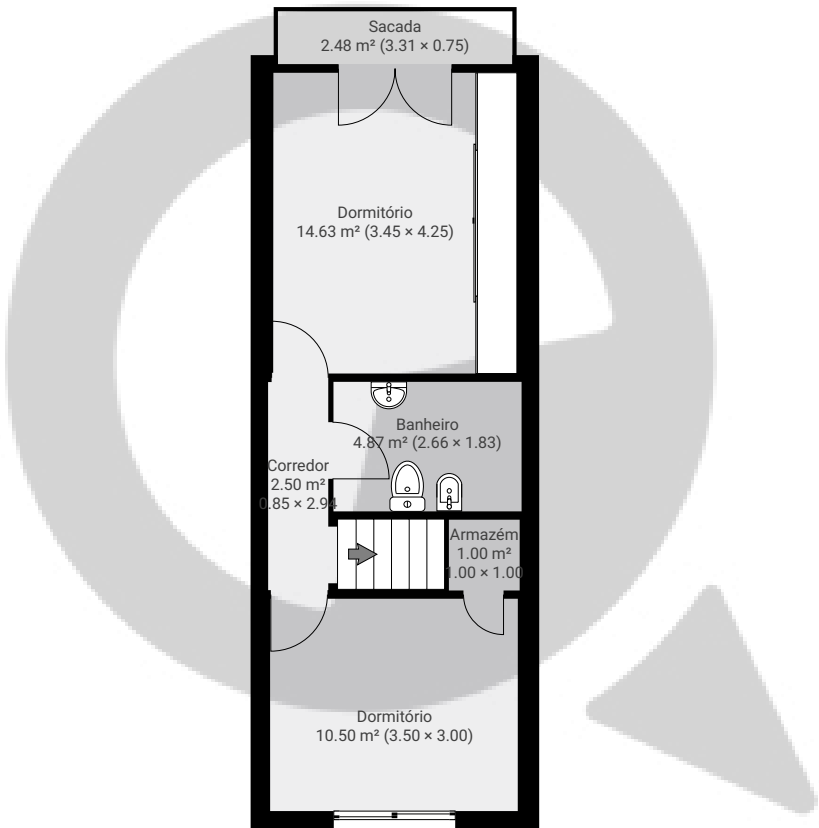

ESTA PLANTA É FORNECIDA SEM QUALQUER TIPO DE GARANTIA E PRECISÃO DE MEDIDAS.

