


5º Piso

ÁREA TOTAL: 75.38 m² • ÁREA DE MORADIA: 75.38 m² • CÔMODOS: 10

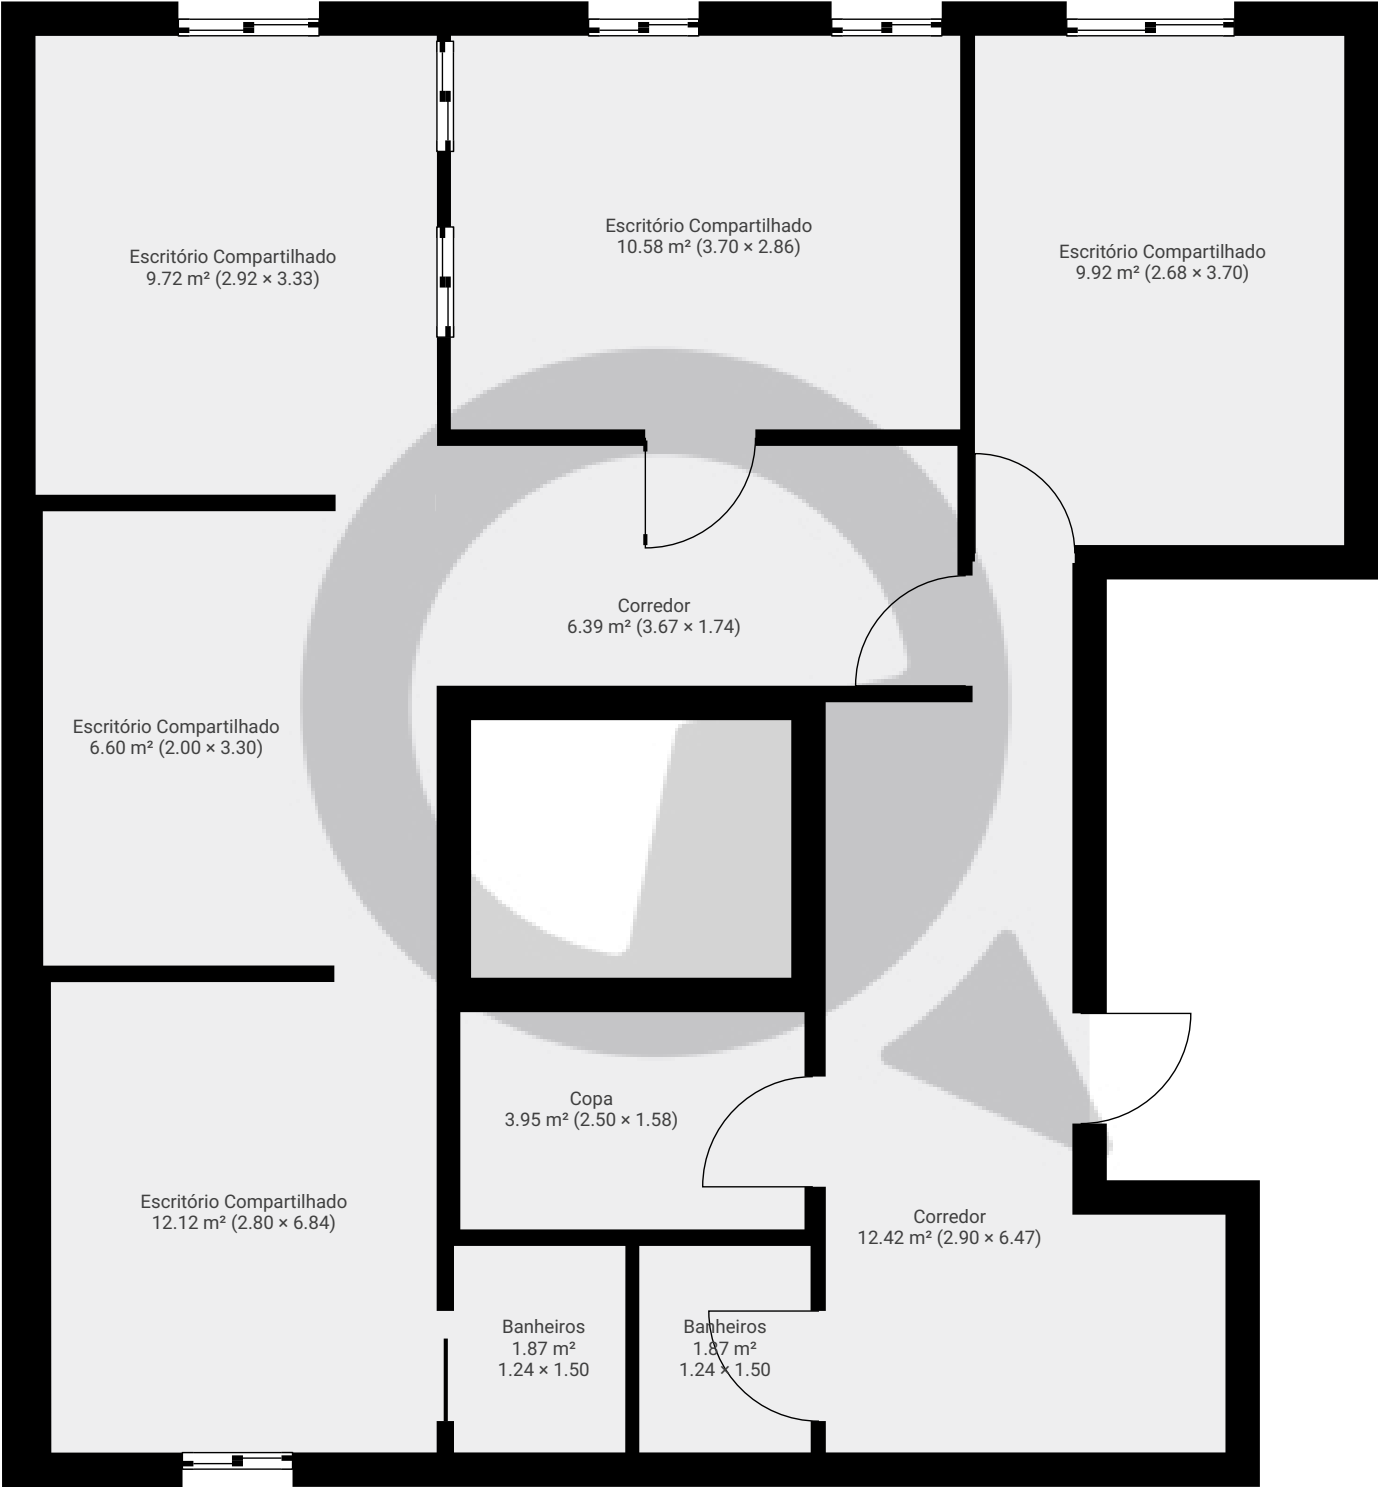

ESTA PLANTA É FORNECIDA SEM QUALQUER TIPO DE GARANTIA E PRECISÃO DE MEDIDAS.

