


▼ Andar Térreo

ÁREA TOTAL: 203.21 m² • ÁREA DE MORADIA: 203.21 m² • CÔMODOS: 11

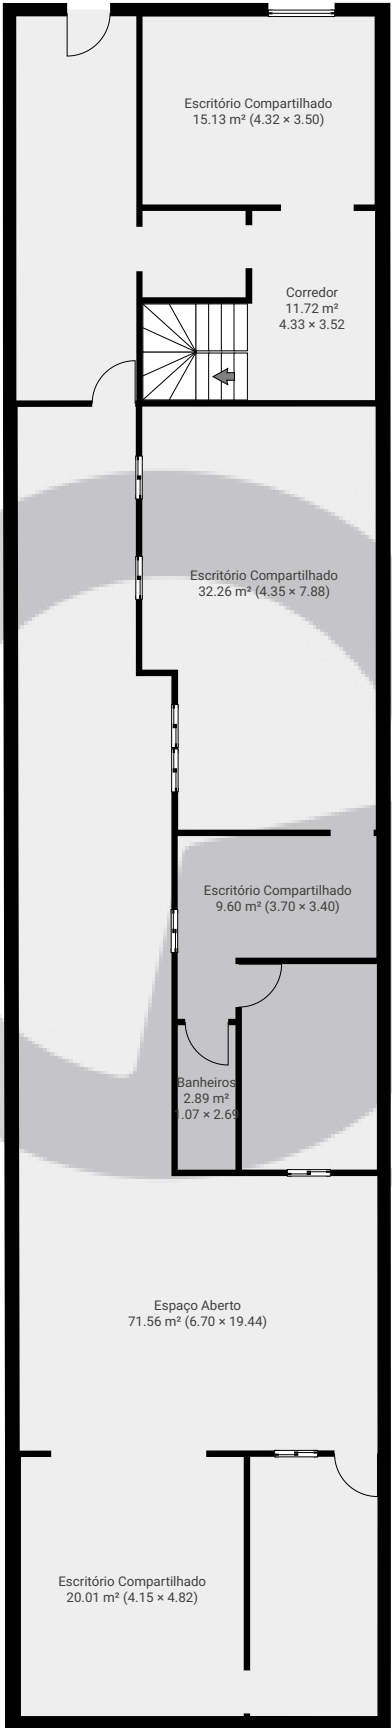


ESTA PLANTA É FORNECIDA SEM QUALQUER TIPO DE GARANTIA E PRECISÃO DE MEDIDAS.



▼ 1º Piso

ÁREA TOTAL: 107.75 m² • ÁREA DE MORADIA: 107.75 m² • CÔMODOS: 6

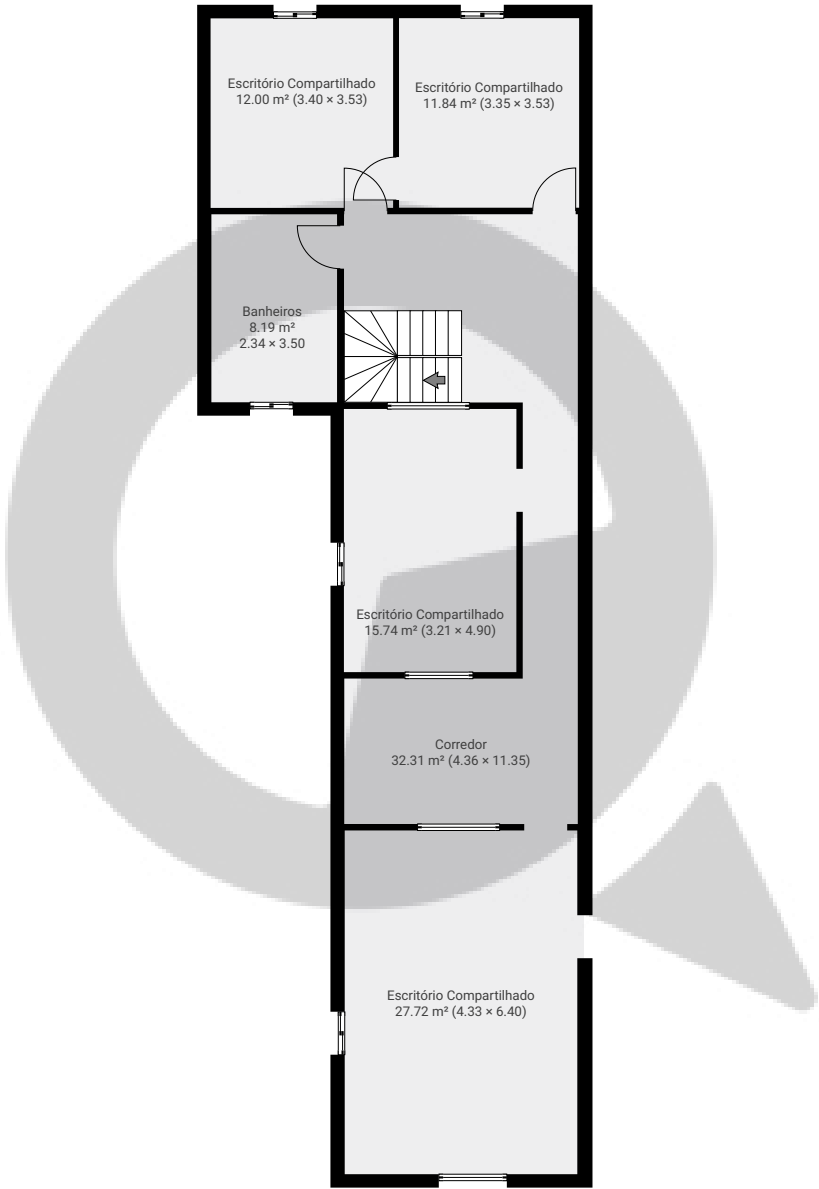

ESTA PLANTA É FORNECIDA SEM QUALQUER TIPO DE GARANTIA E PRECISÃO DE MEDIDAS.

