


▼ 8º Piso

ÁREA TOTAL: 52.53 m² • ÁREA DE MORADIA: 52.53 m² • CÔMODOS: 8

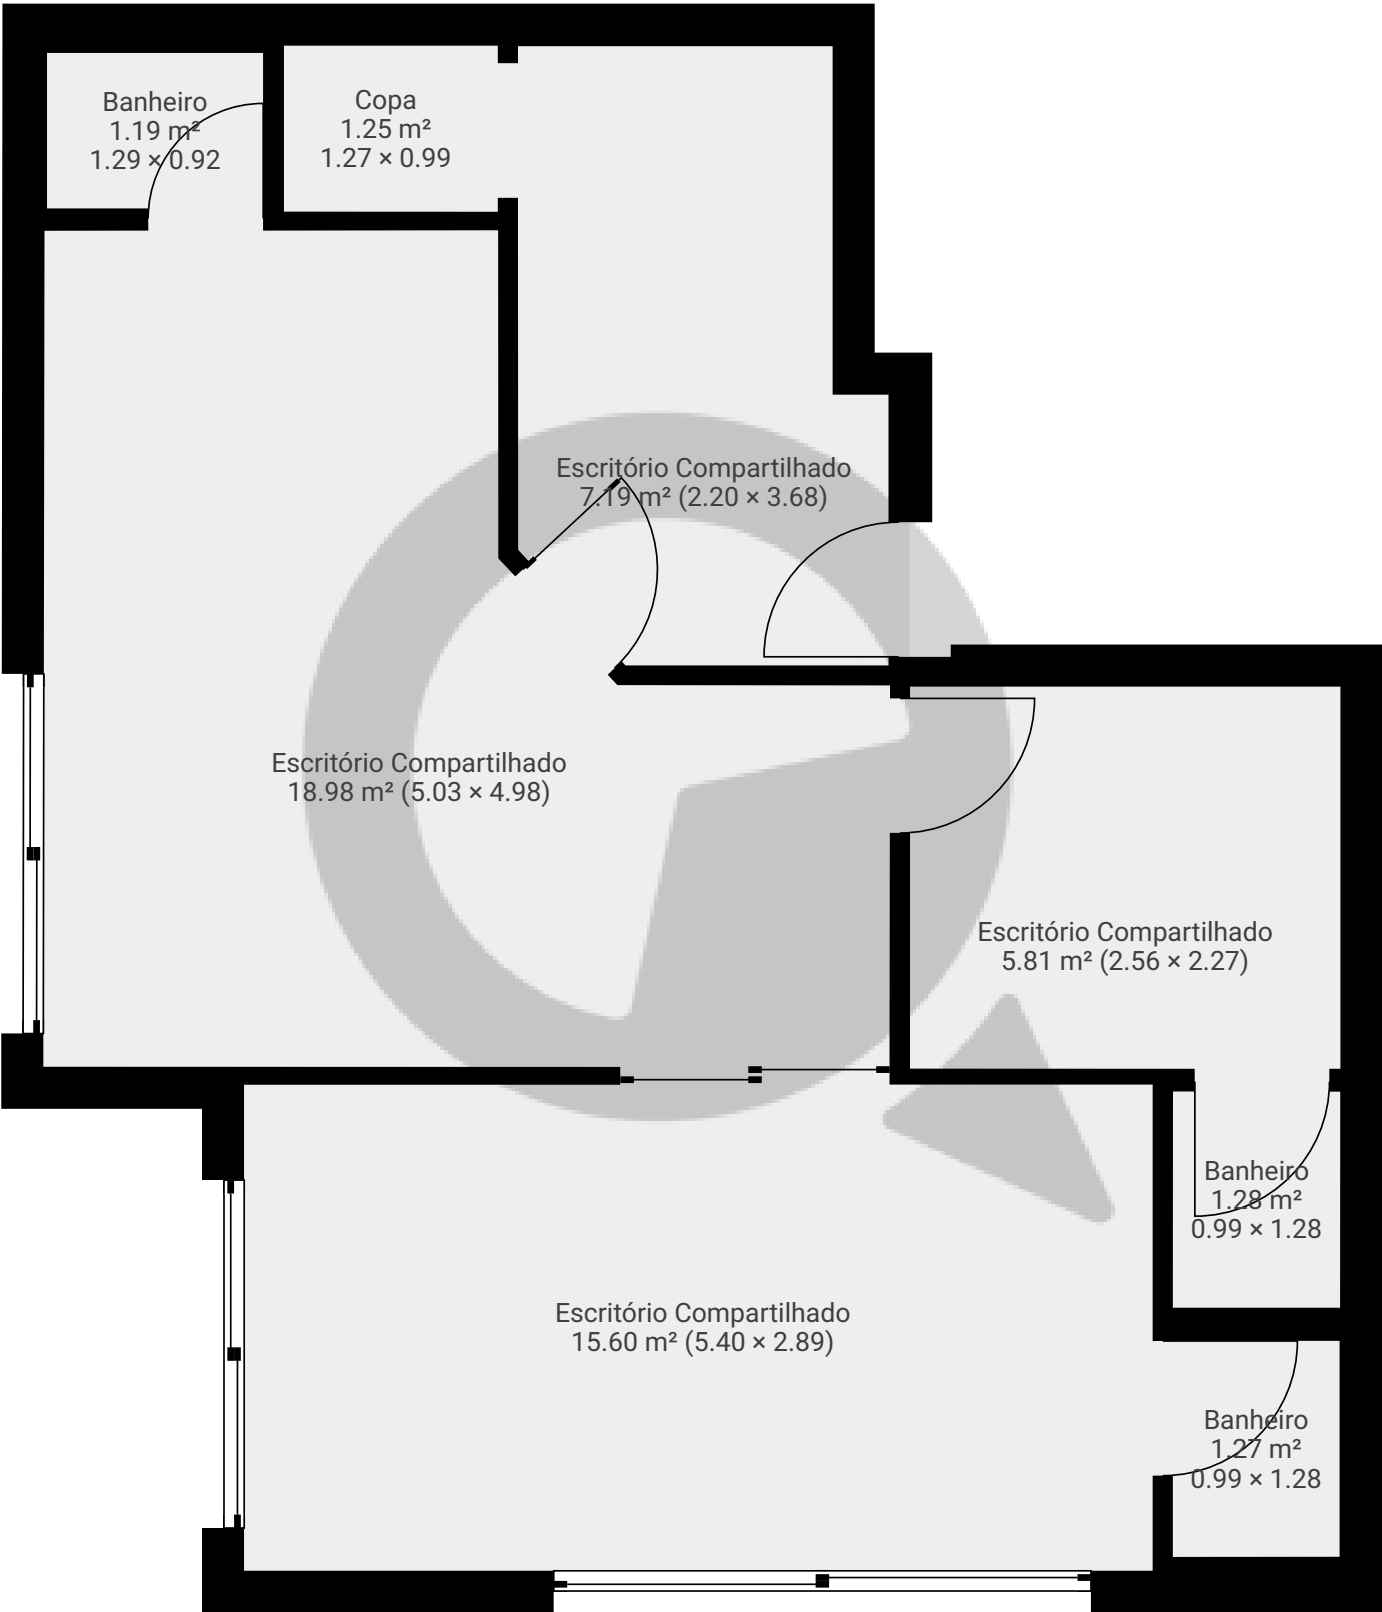

ESTA PLANTA É FORNECIDA SEM QUALQUER TIPO DE GARANTIA E PRECISÃO DE MEDIDAS.

