


▼ 3º Piso

ÁREA TOTAL: 49.34 m² • ÁREA DE MORADIA: 44.42 m² • CÔMODOS: 4

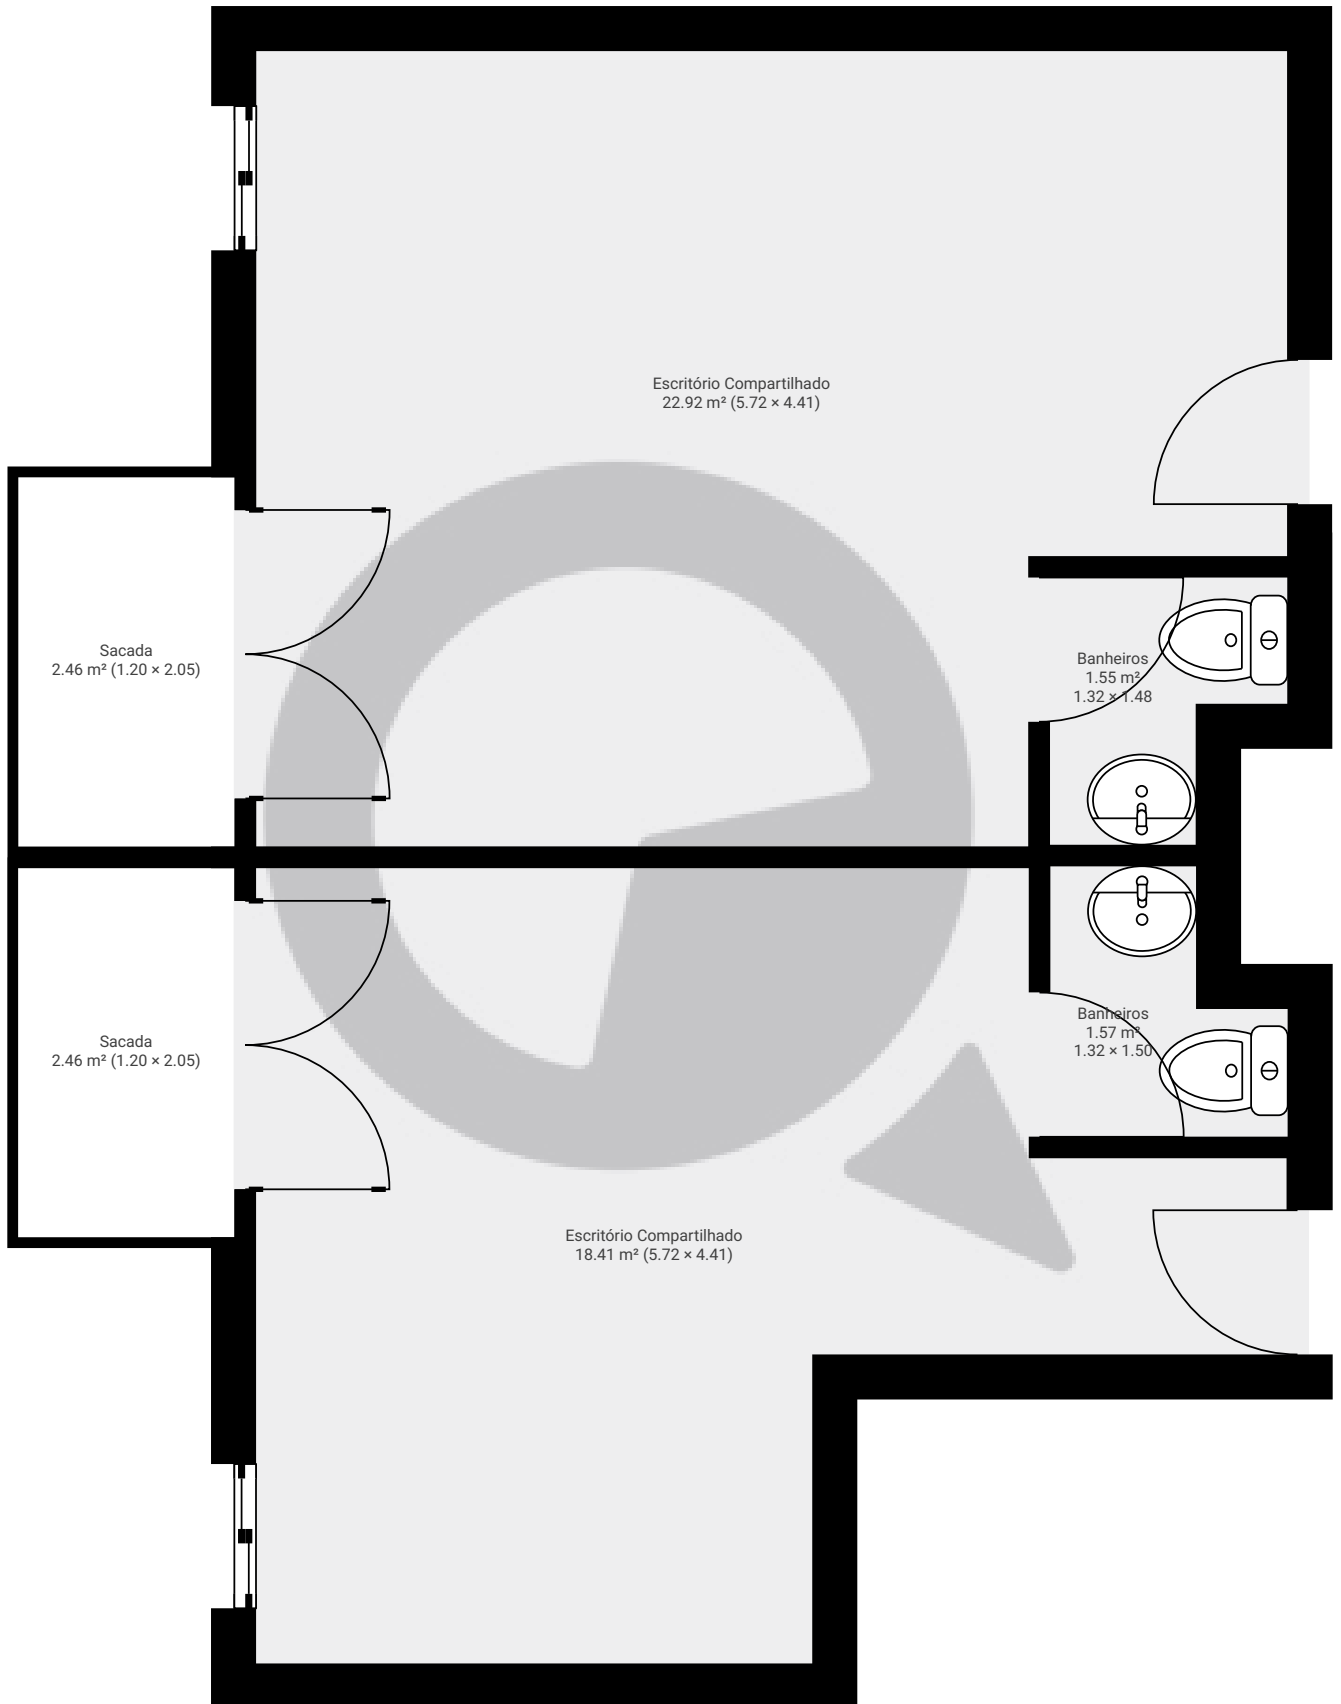

ESTA PLANTA É FORNECIDA SEM QUALQUER TIPO DE GARANTIA E PRECISÃO DE MEDIDAS.

0.0 0.5 1.0 1.5 2.0m
1:42

Page 1/1