


Meu novo projeto


Rua Nico Branco 146, 06023-050, São Paulo, BR
PISOS: 2 • CÔMODOS: 11

▼ Andar Térreo

CÔMODOS: 9

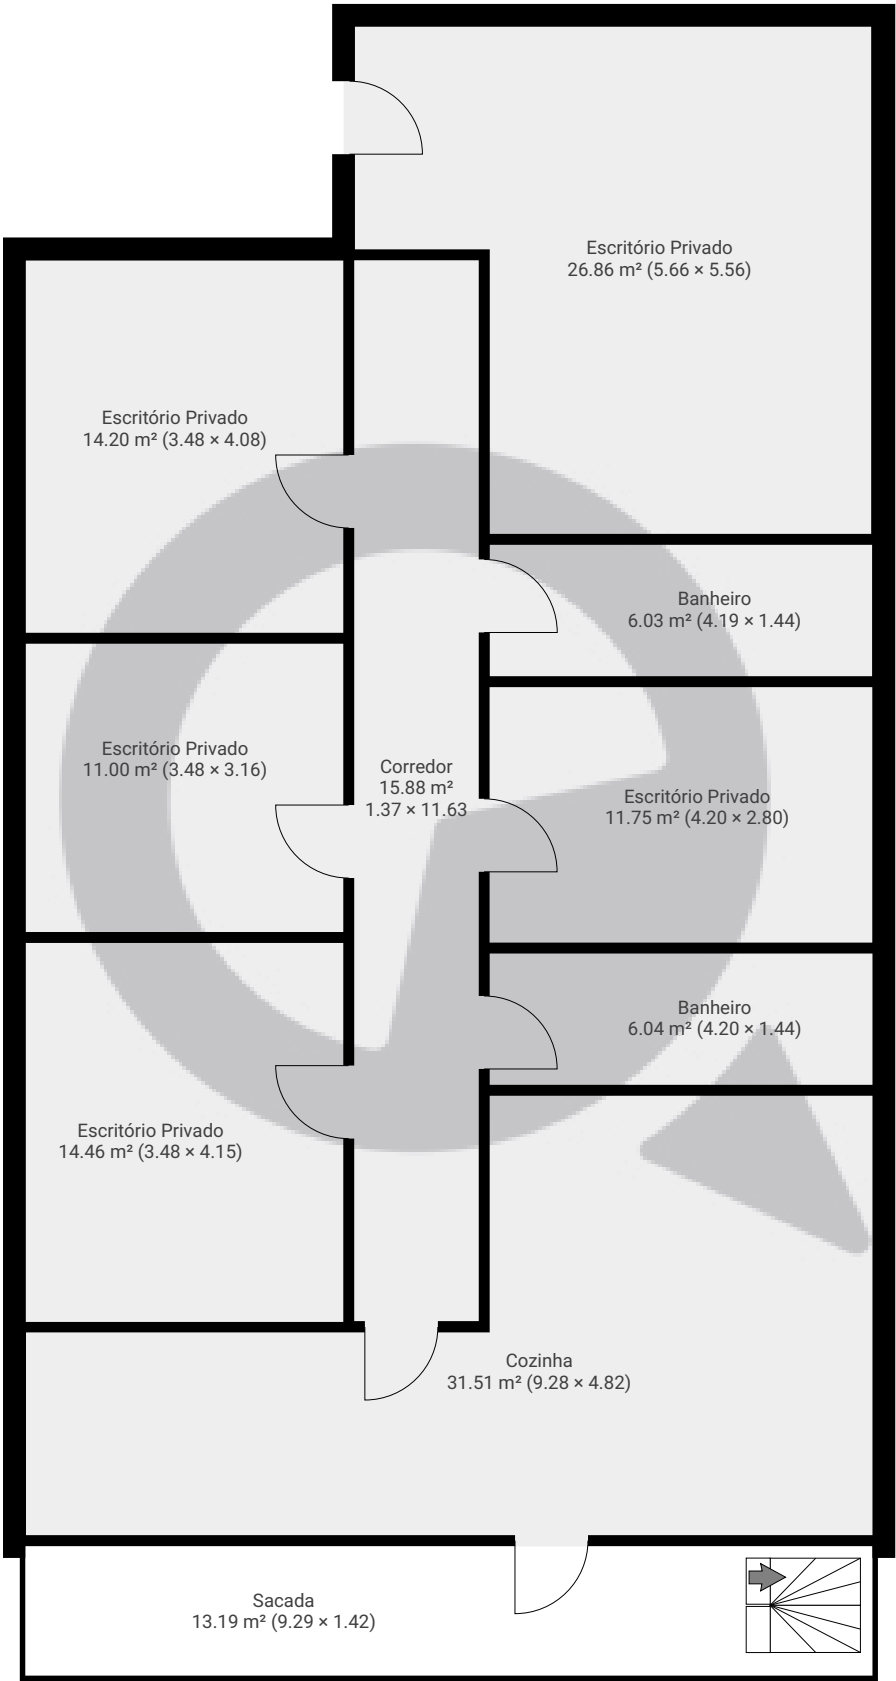

ESTA PLANTA É FORNECIDA SEM QUALQUER TIPO DE GARANTIA E PRECISÃO DE MEDIDAS.

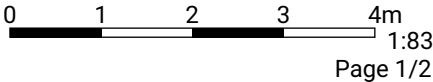


Meu novo projeto

Rua Nico Branco 146, 06023-050, São Paulo, BR
PISOS: 2 • CÔMODOS: 11

Cave

CÔMODOS: 2

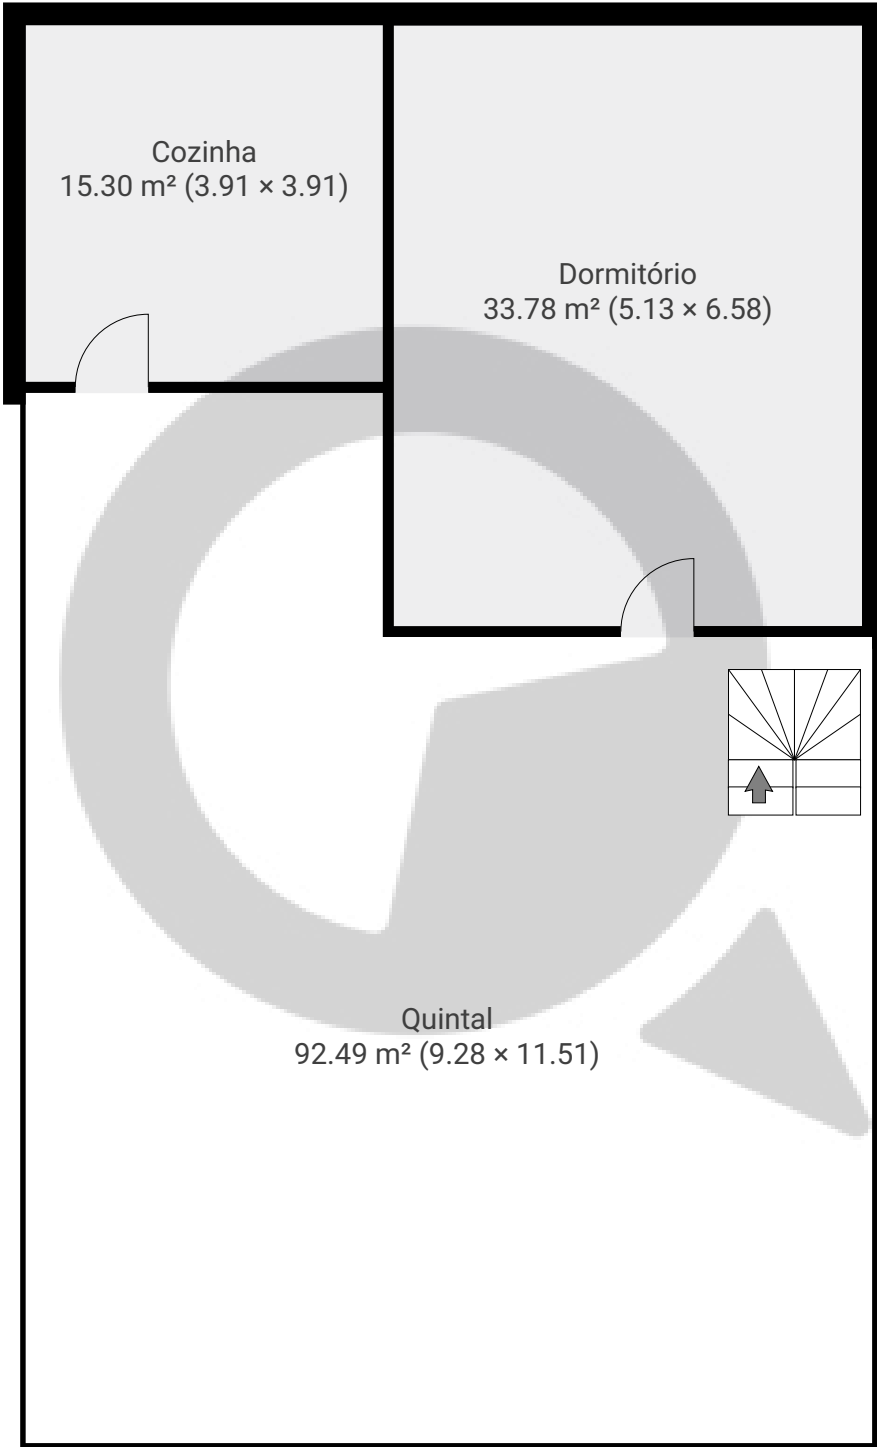

ESTA PLANTA É FORNECIDA SEM QUALQUER TIPO DE GARANTIA E PRECISÃO DE MEDIDAS.

