


Meu novo projeto

Rua Beira Rio, 02877-165, São Paulo, BR
PISOS: 3 • CÔMODOS: 6




▼ 1º Piso

CÔMODOS: 2

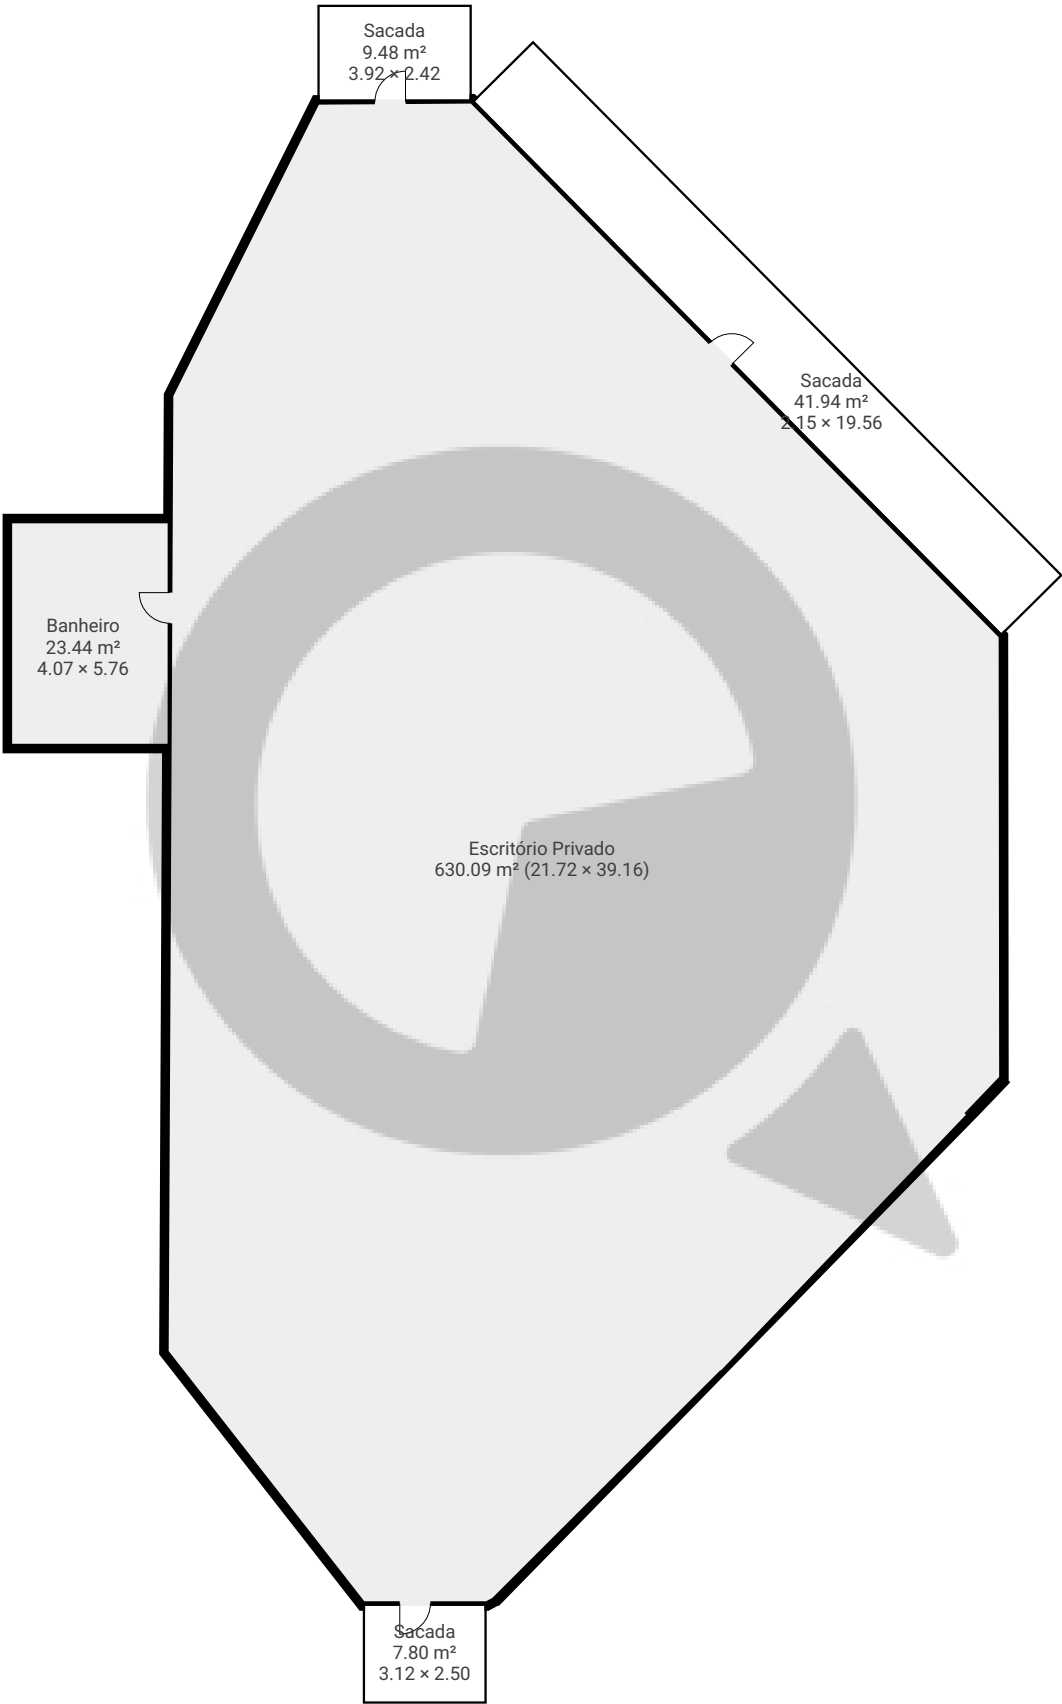

ESTA PLANTA É FORNECIDA SEM QUALQUER TIPO DE GARANTIA E PRECISÃO DE MEDIDAS.

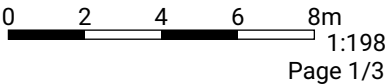


Meu novo projeto


Rua Beira Rio, 02877-165, São Paulo, BR
PISOS: 3 • CÔMODOS: 6

▼ 2º Piso

CÔMODOS: 2

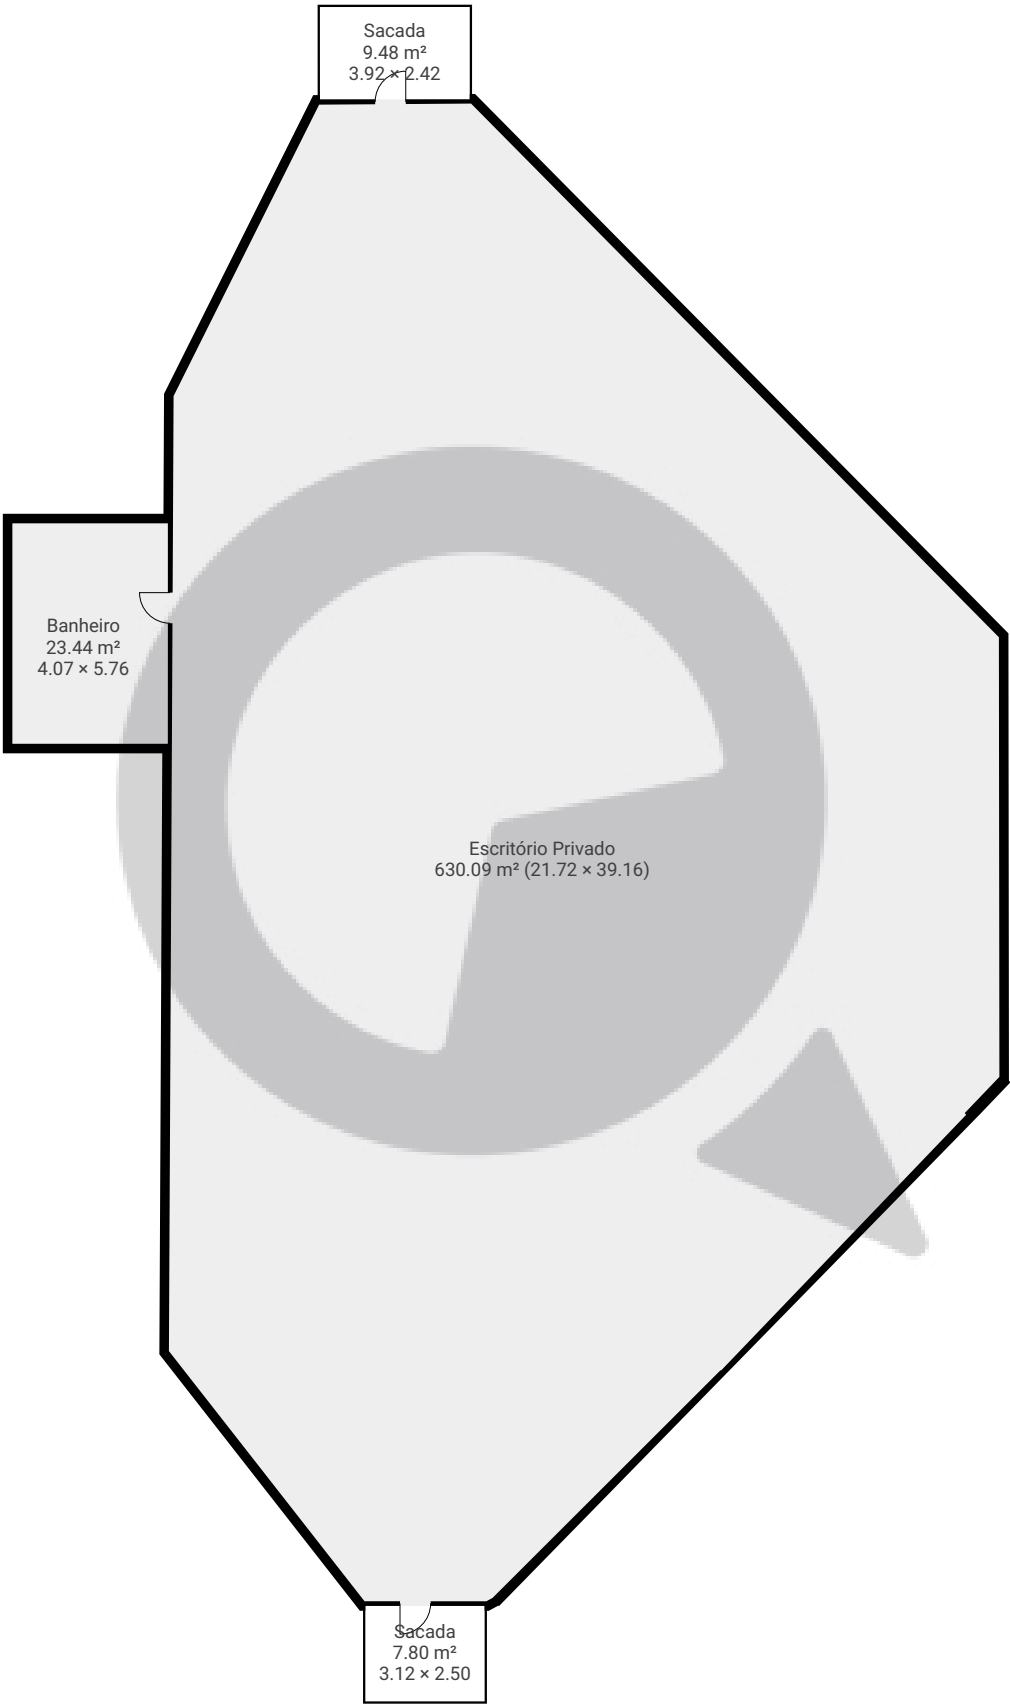

ESTA PLANTA É FORNECIDA SEM QUALQUER TIPO DE GARANTIA E PRECISÃO DE MEDIDAS.

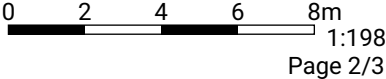


Meu novo projeto

Rua Beira Rio, 02877-165, São Paulo, BR
PISOS: 3 • CÔMODOS: 6

▼ 3º Piso

CÔMODOS: 2

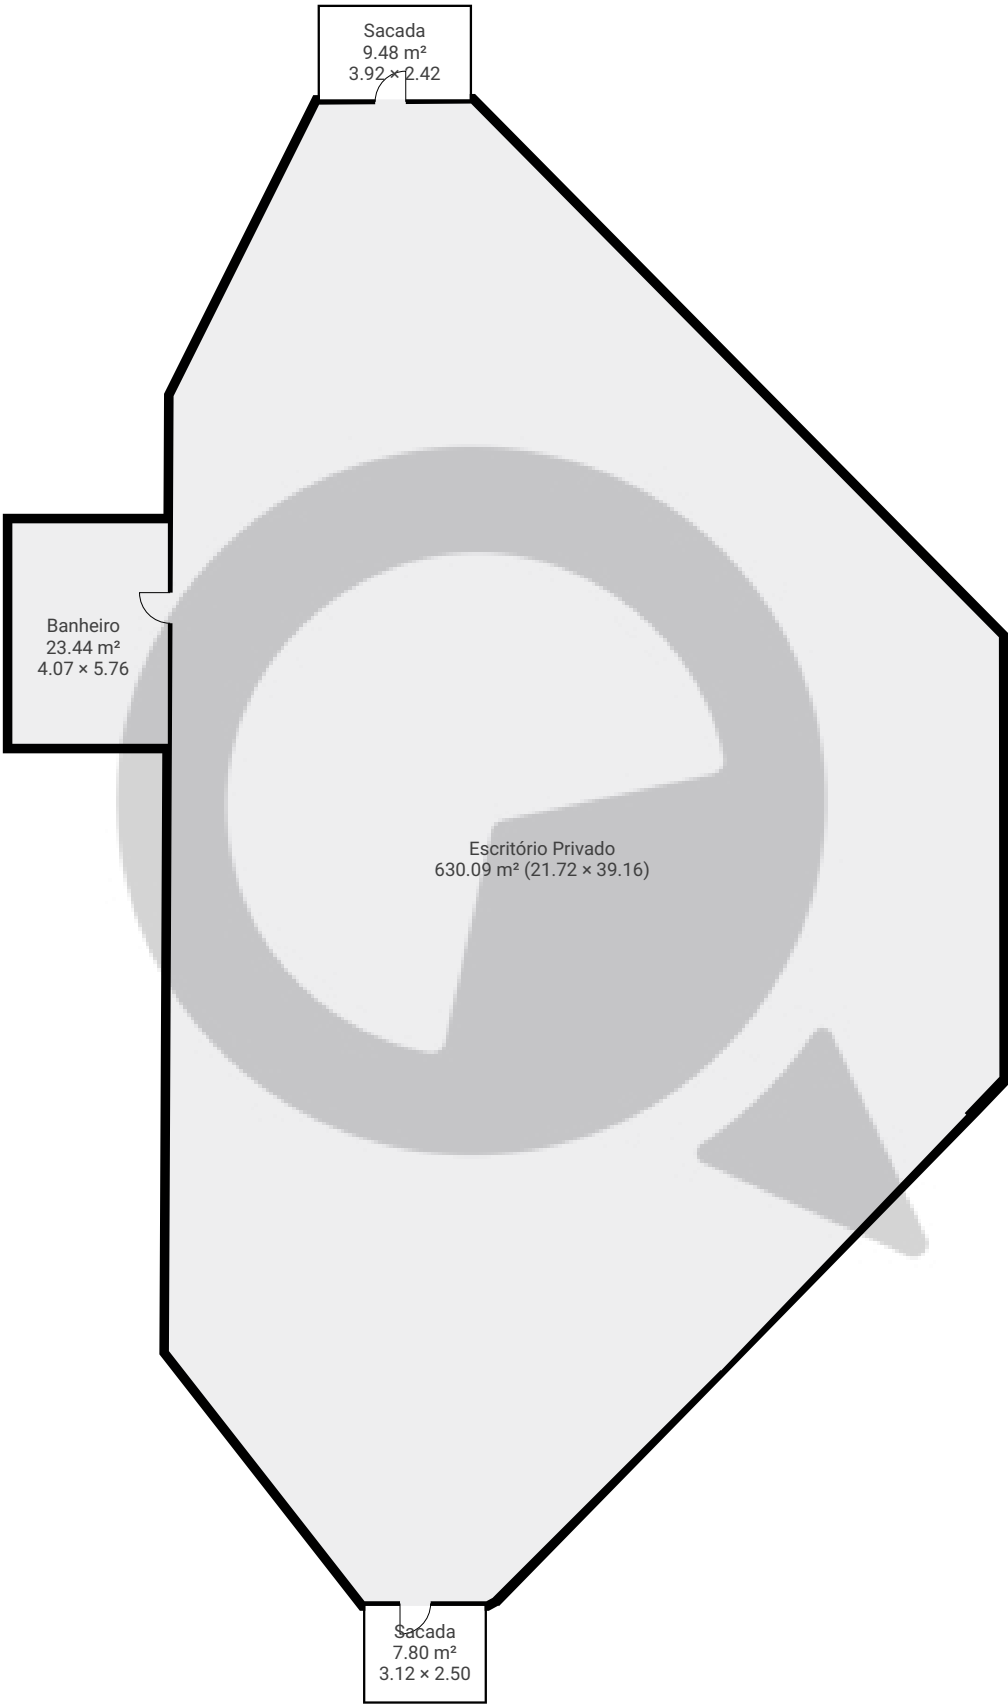

ESTA PLANTA É FORNECIDA SEM QUALQUER TIPO DE GARANTIA E PRECISÃO DE MEDIDAS.

